
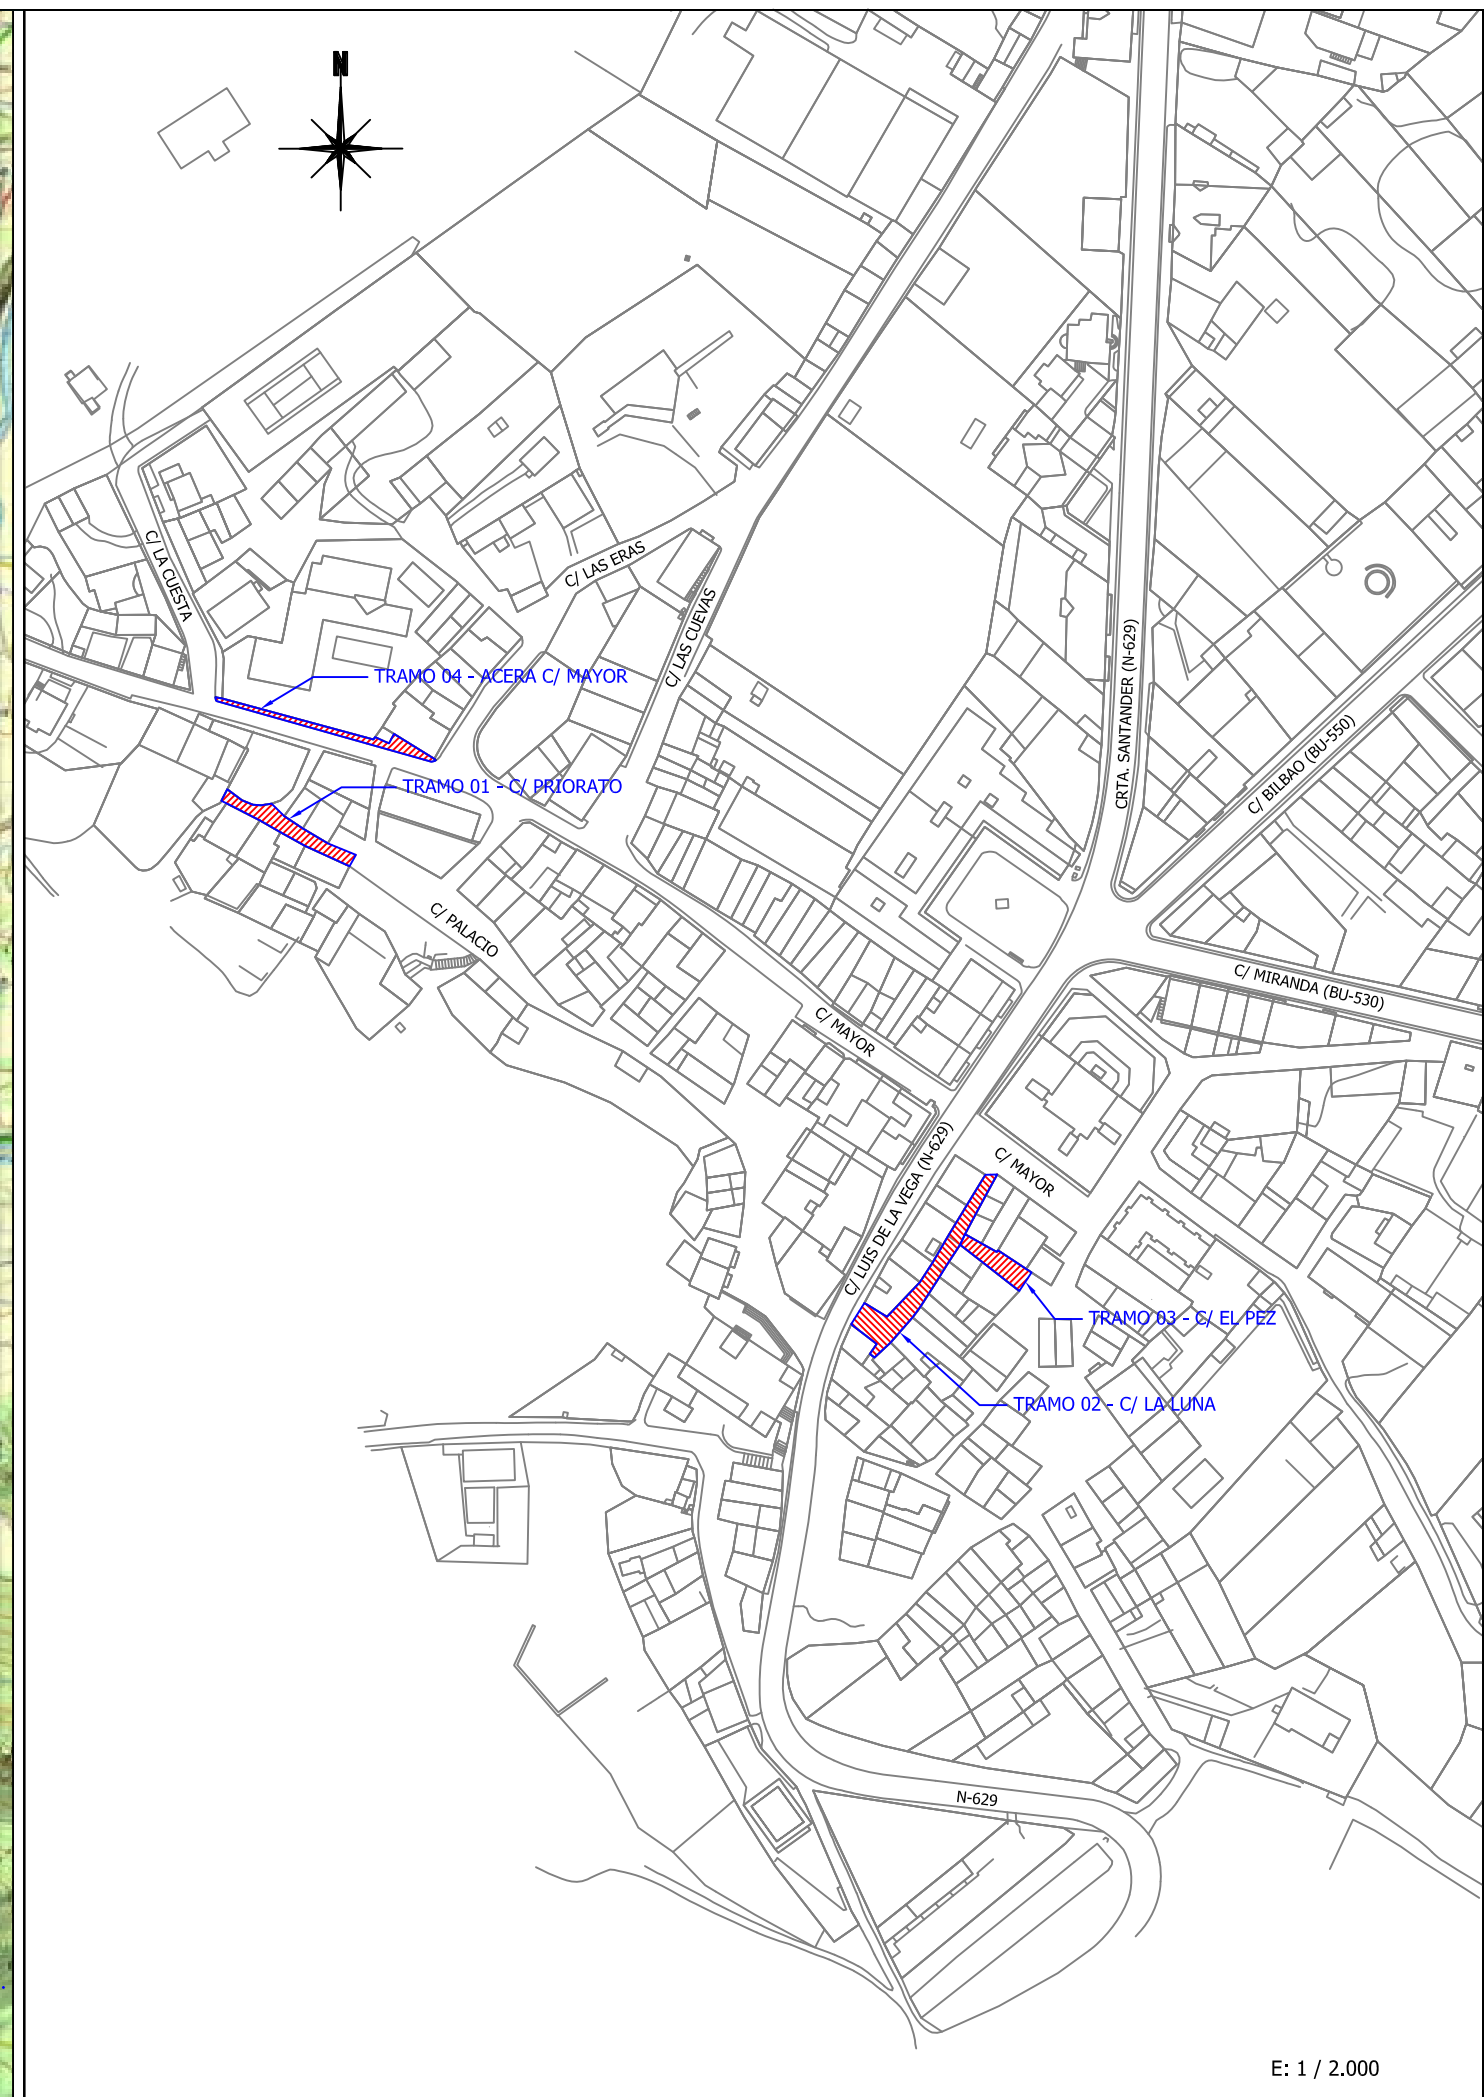


*El contenido de este documento ha sido sometido a un proceso de seudonimización de datos en cumplimiento de lo dispuesto en el Reglamento Europeo de Protección de Datos (2016/679)

02. PLANOS

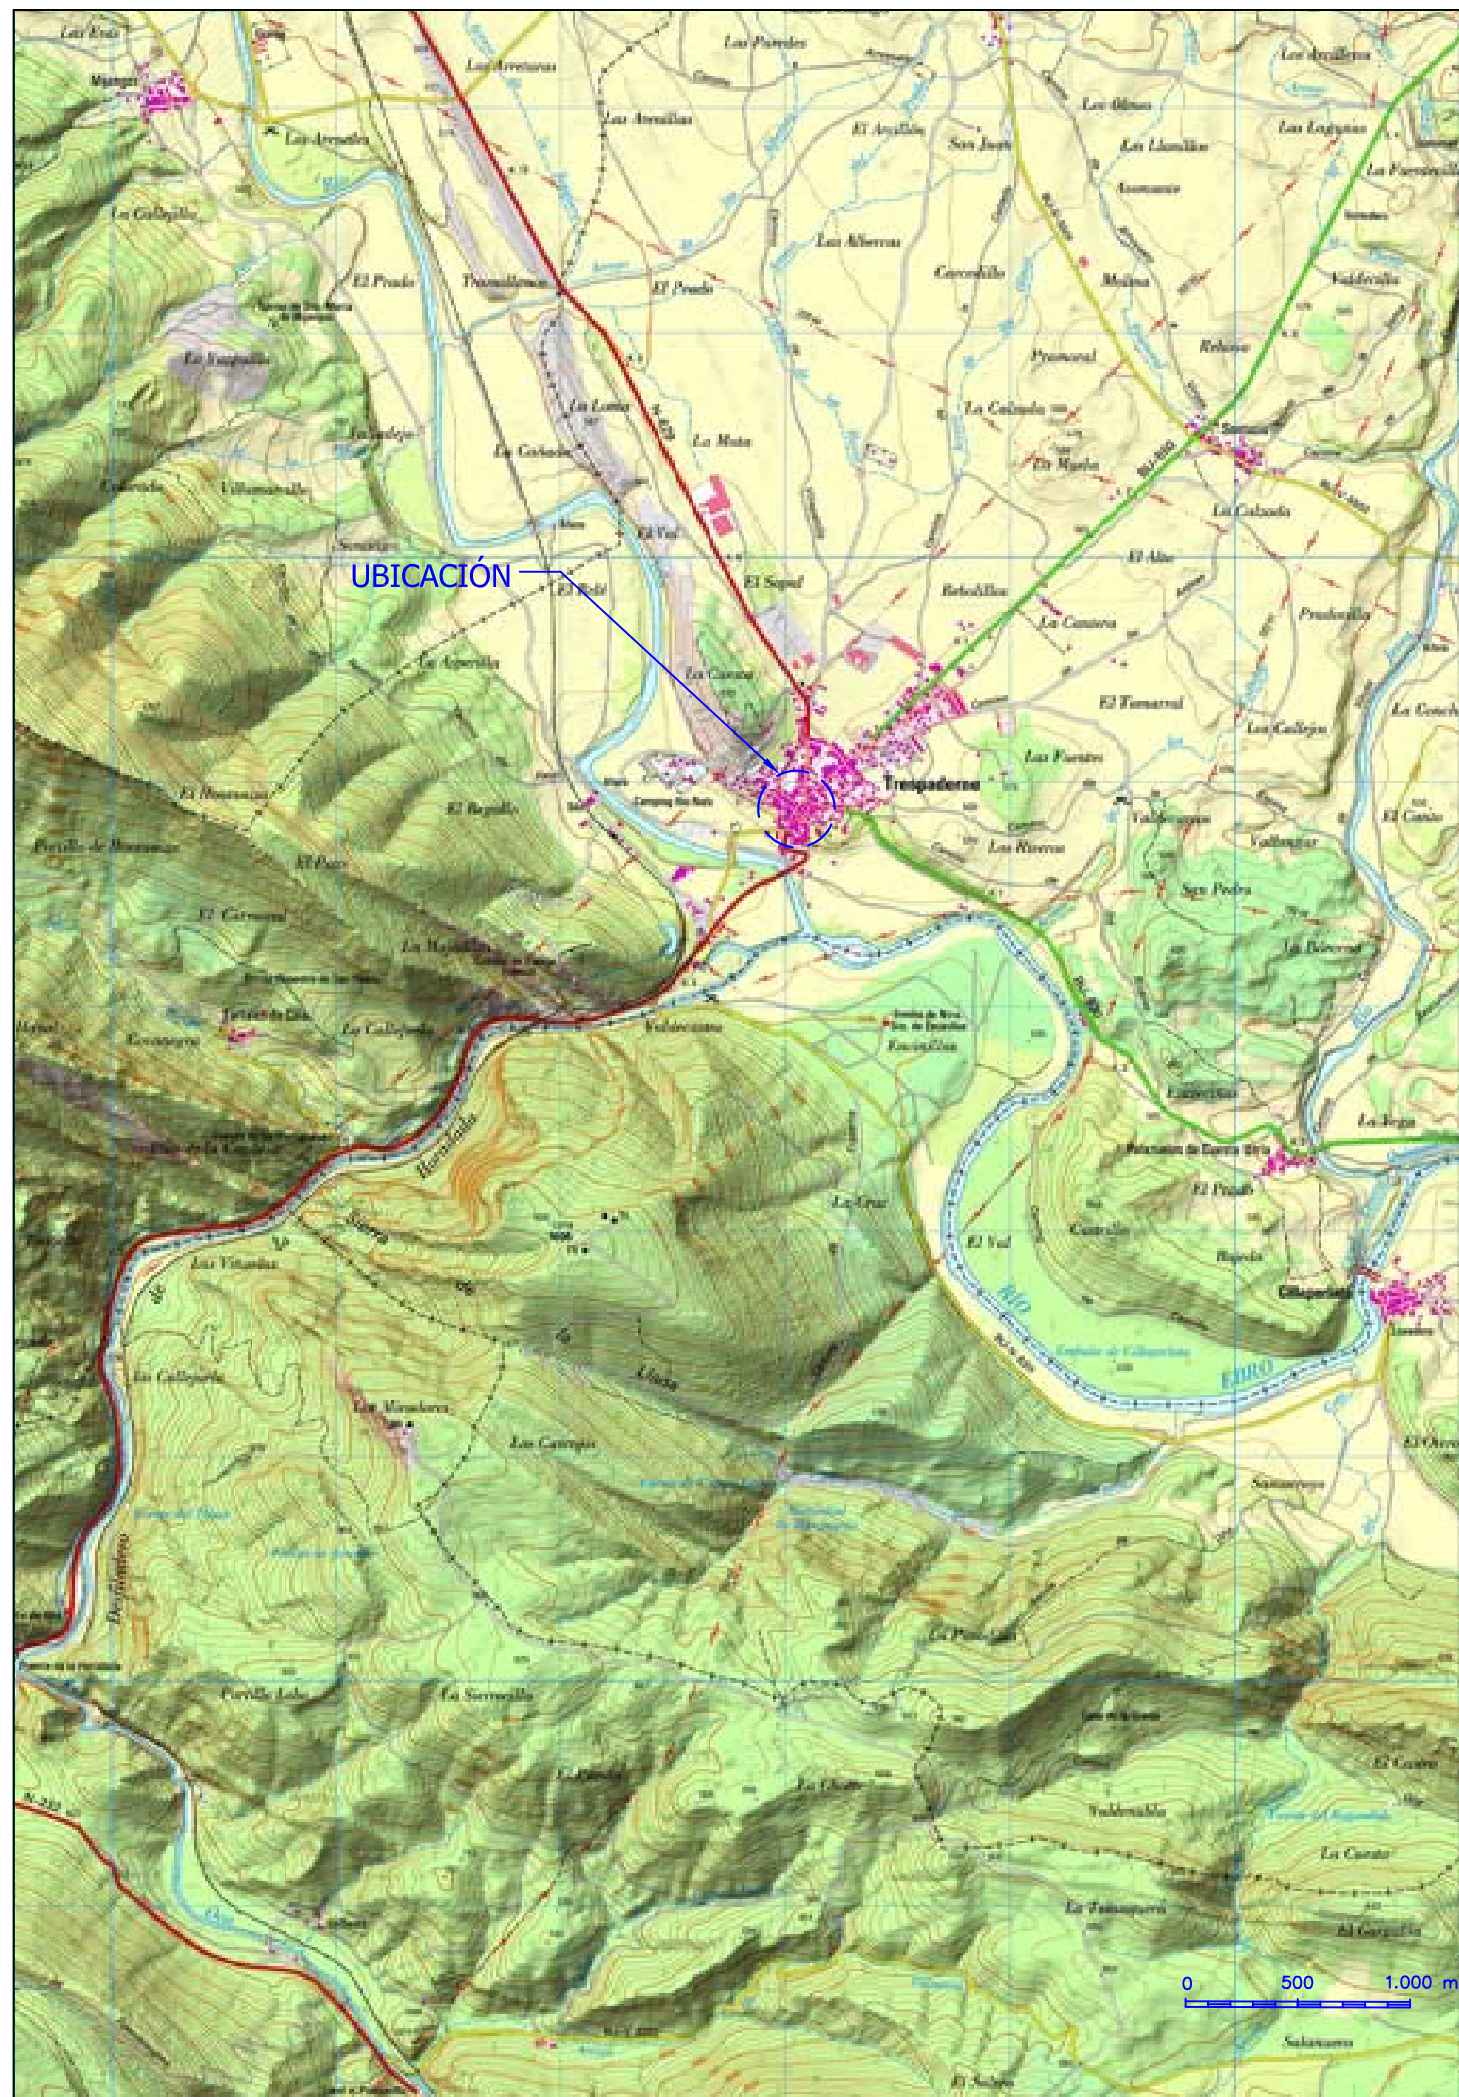

E: 1 / 2.000

PROMOTOR: EXCMO. AYUNTAMIENTO DE TRESPADERNE	 AUTOR DEL PROYECTO: XXXXXXXXXX I.C.C.P. Colegiado 19.492	TÍTULO DEL PROYECTO: PAVIMENTACIÓN DE CALLES DEL CASCO TRADICIONAL DE TRESPADERNE (BURGOS)	ESCALAS: EN DIBUJOS ORIGINALES Y GRAFICAS	PLANO Nº: 01 DESIGNACIÓN DEL PLANO: UBICACIÓN Y EMPLAZAMIENTO	FECHA: AGOSTO 2022 HOJA 1 DE 1
--	---	--	---	--	--------------------------------------