






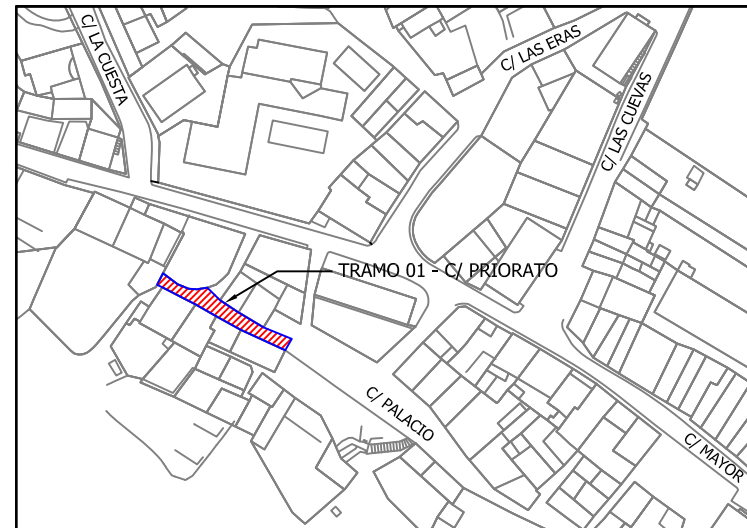
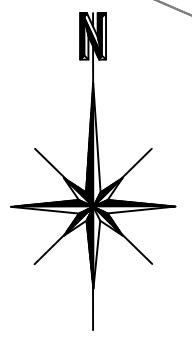
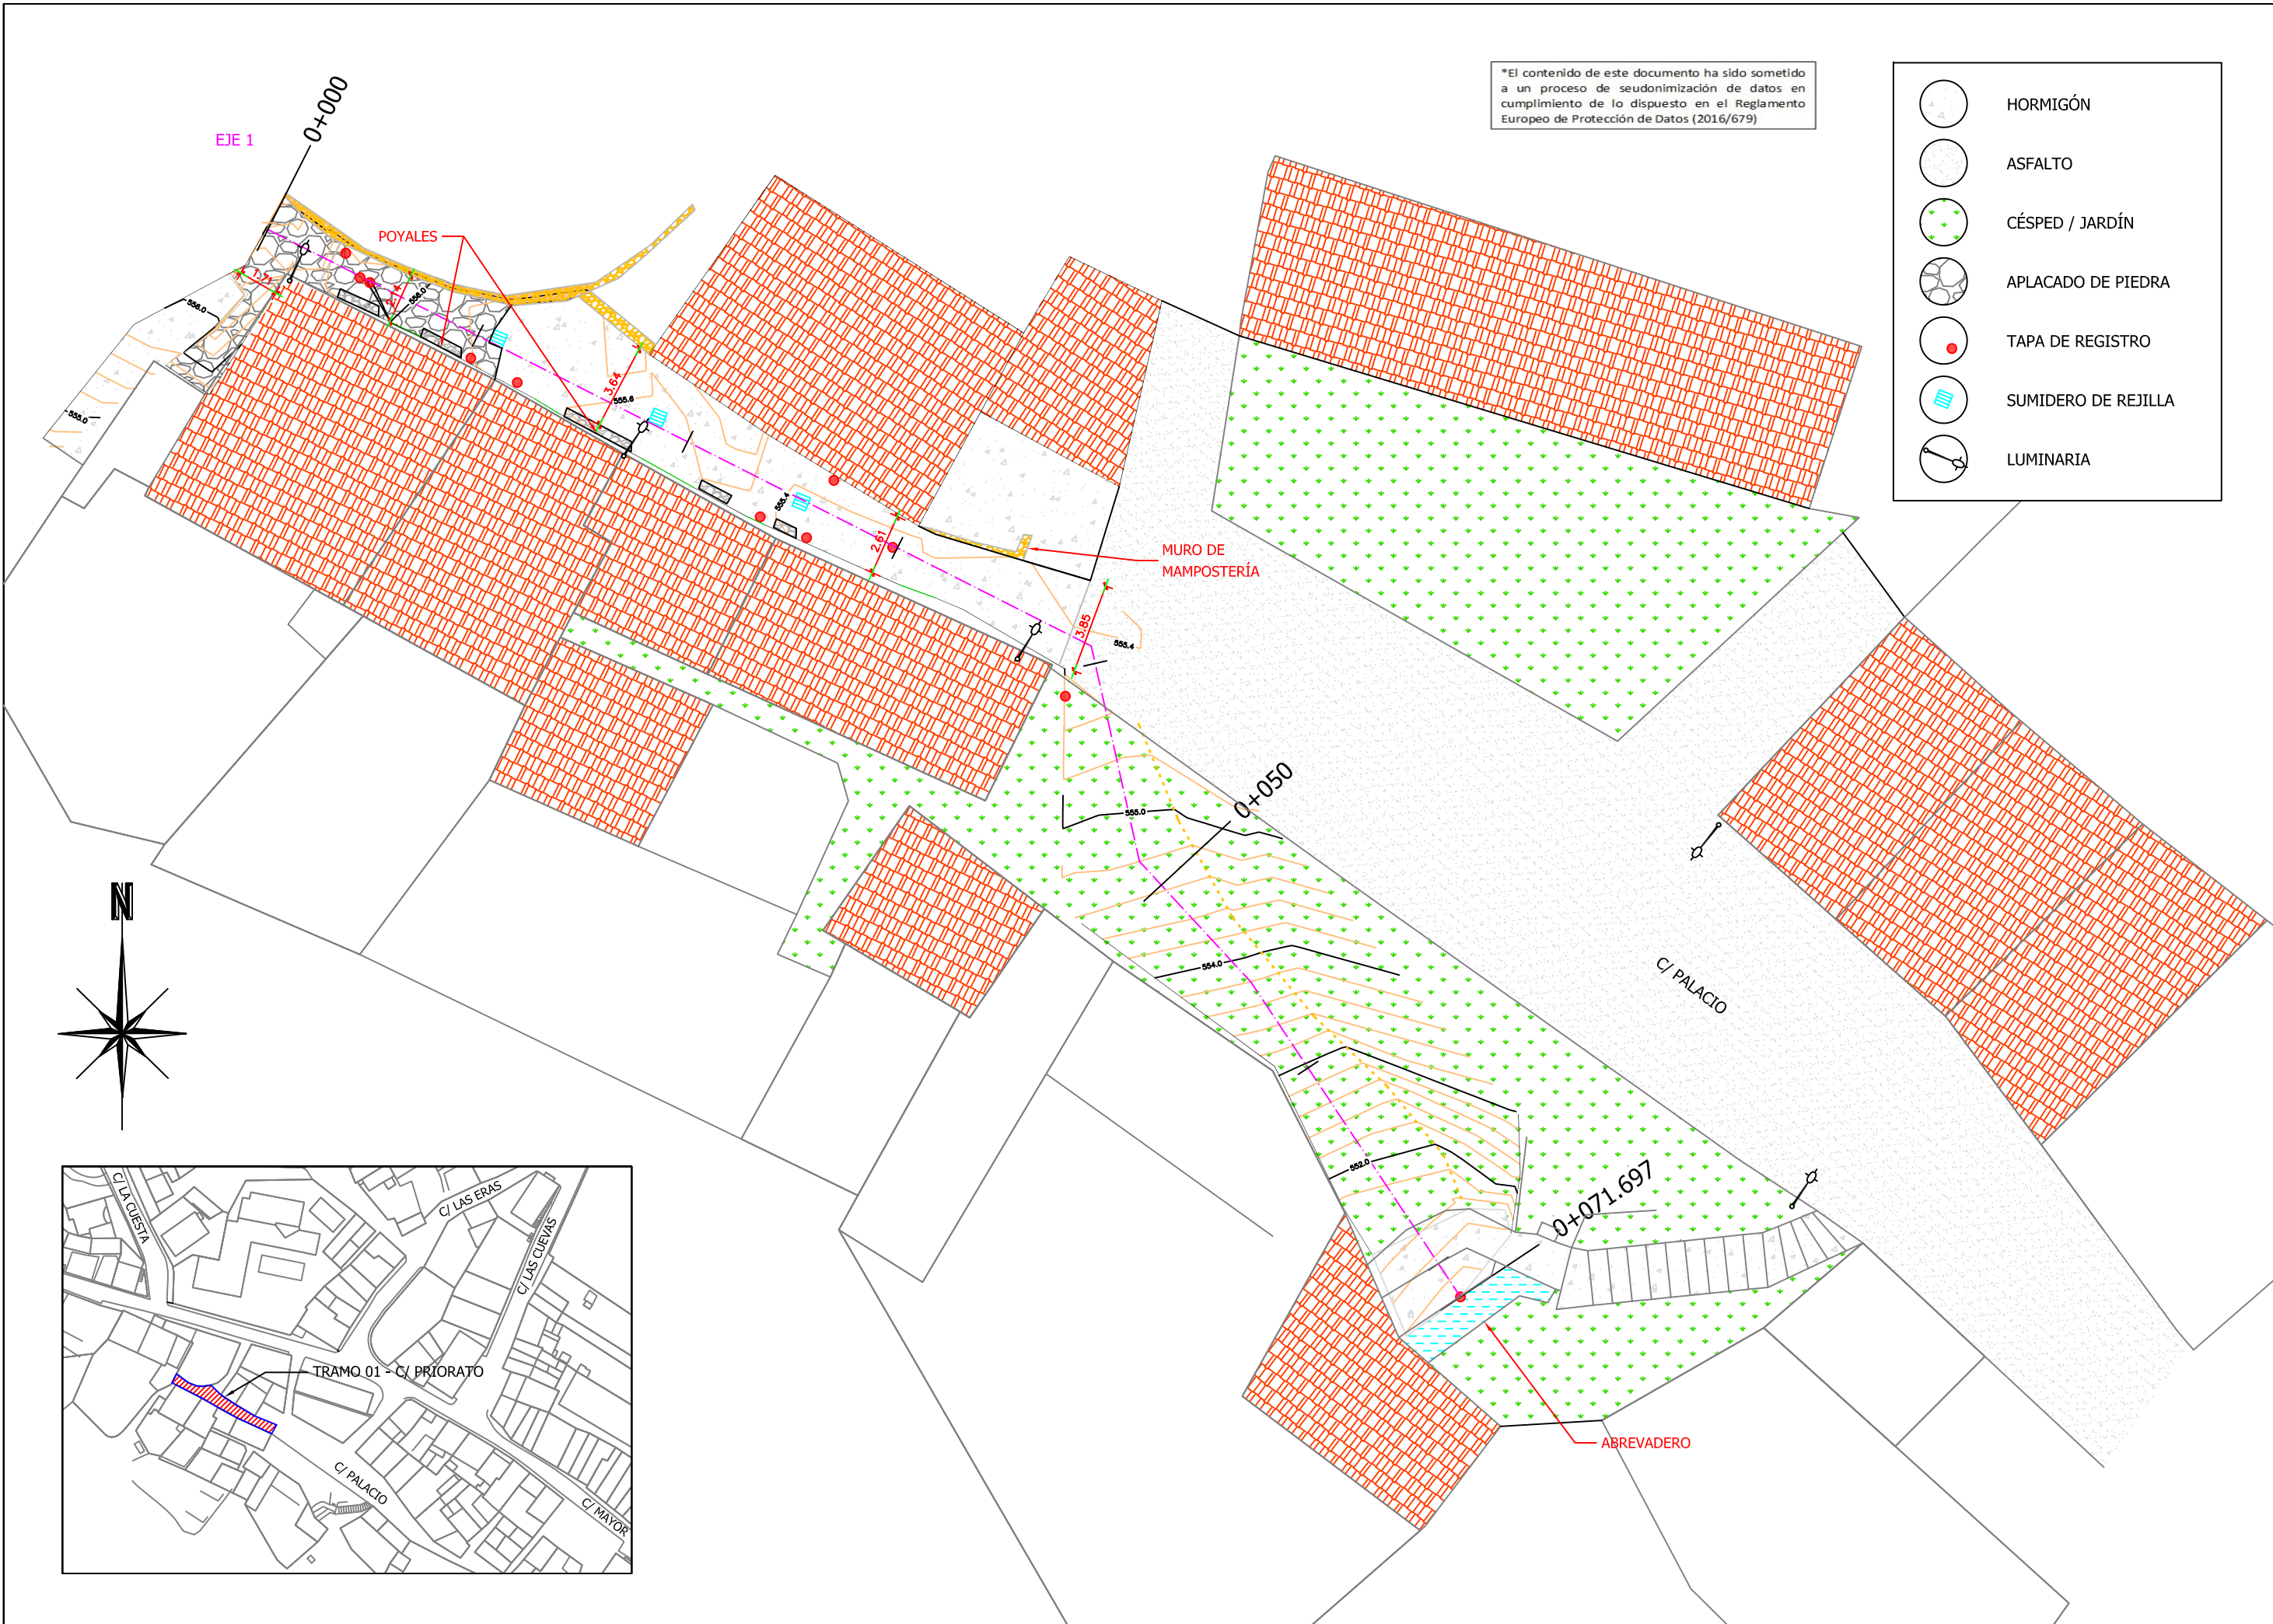
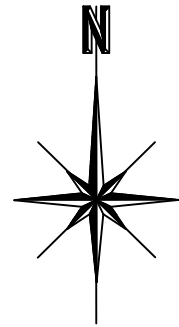
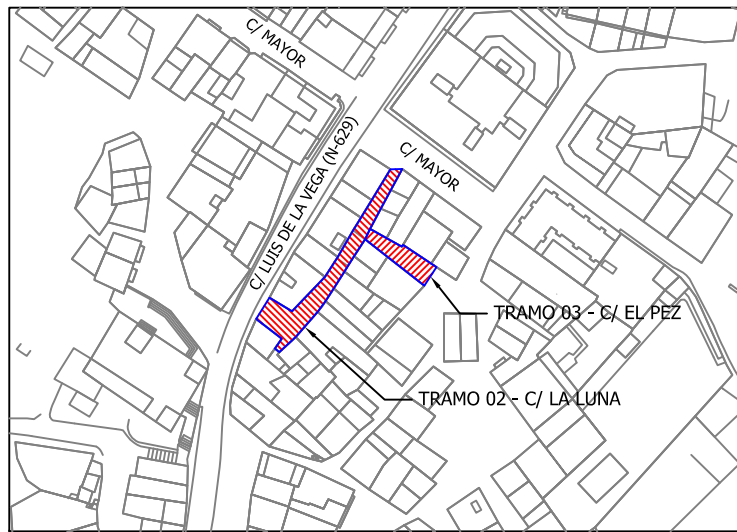




\*El contenido de este documento ha sido sometido a un proceso de seudonimización de datos en cumplimiento de lo dispuesto en el Reglamento Europeo de Protección de Datos (2016/679)


-  HORMIGÓN
-  ASFALTO
-  CÉSPED / JARDÍN
-  APLACADO DE PIEDRA
-  TAPA DE REGISTRO
-  SUMIDERO DE REJILLA
-  LUMINARIA









-  HORMIGÓN
-  ASFALTO
-  BALDOSA HIDRÁULICA
-  HORMIGÓN IMPRESO
-  TAPA DE REGISTRO
-  SUMIDERO DE REJILLA
-  LUMINARIA

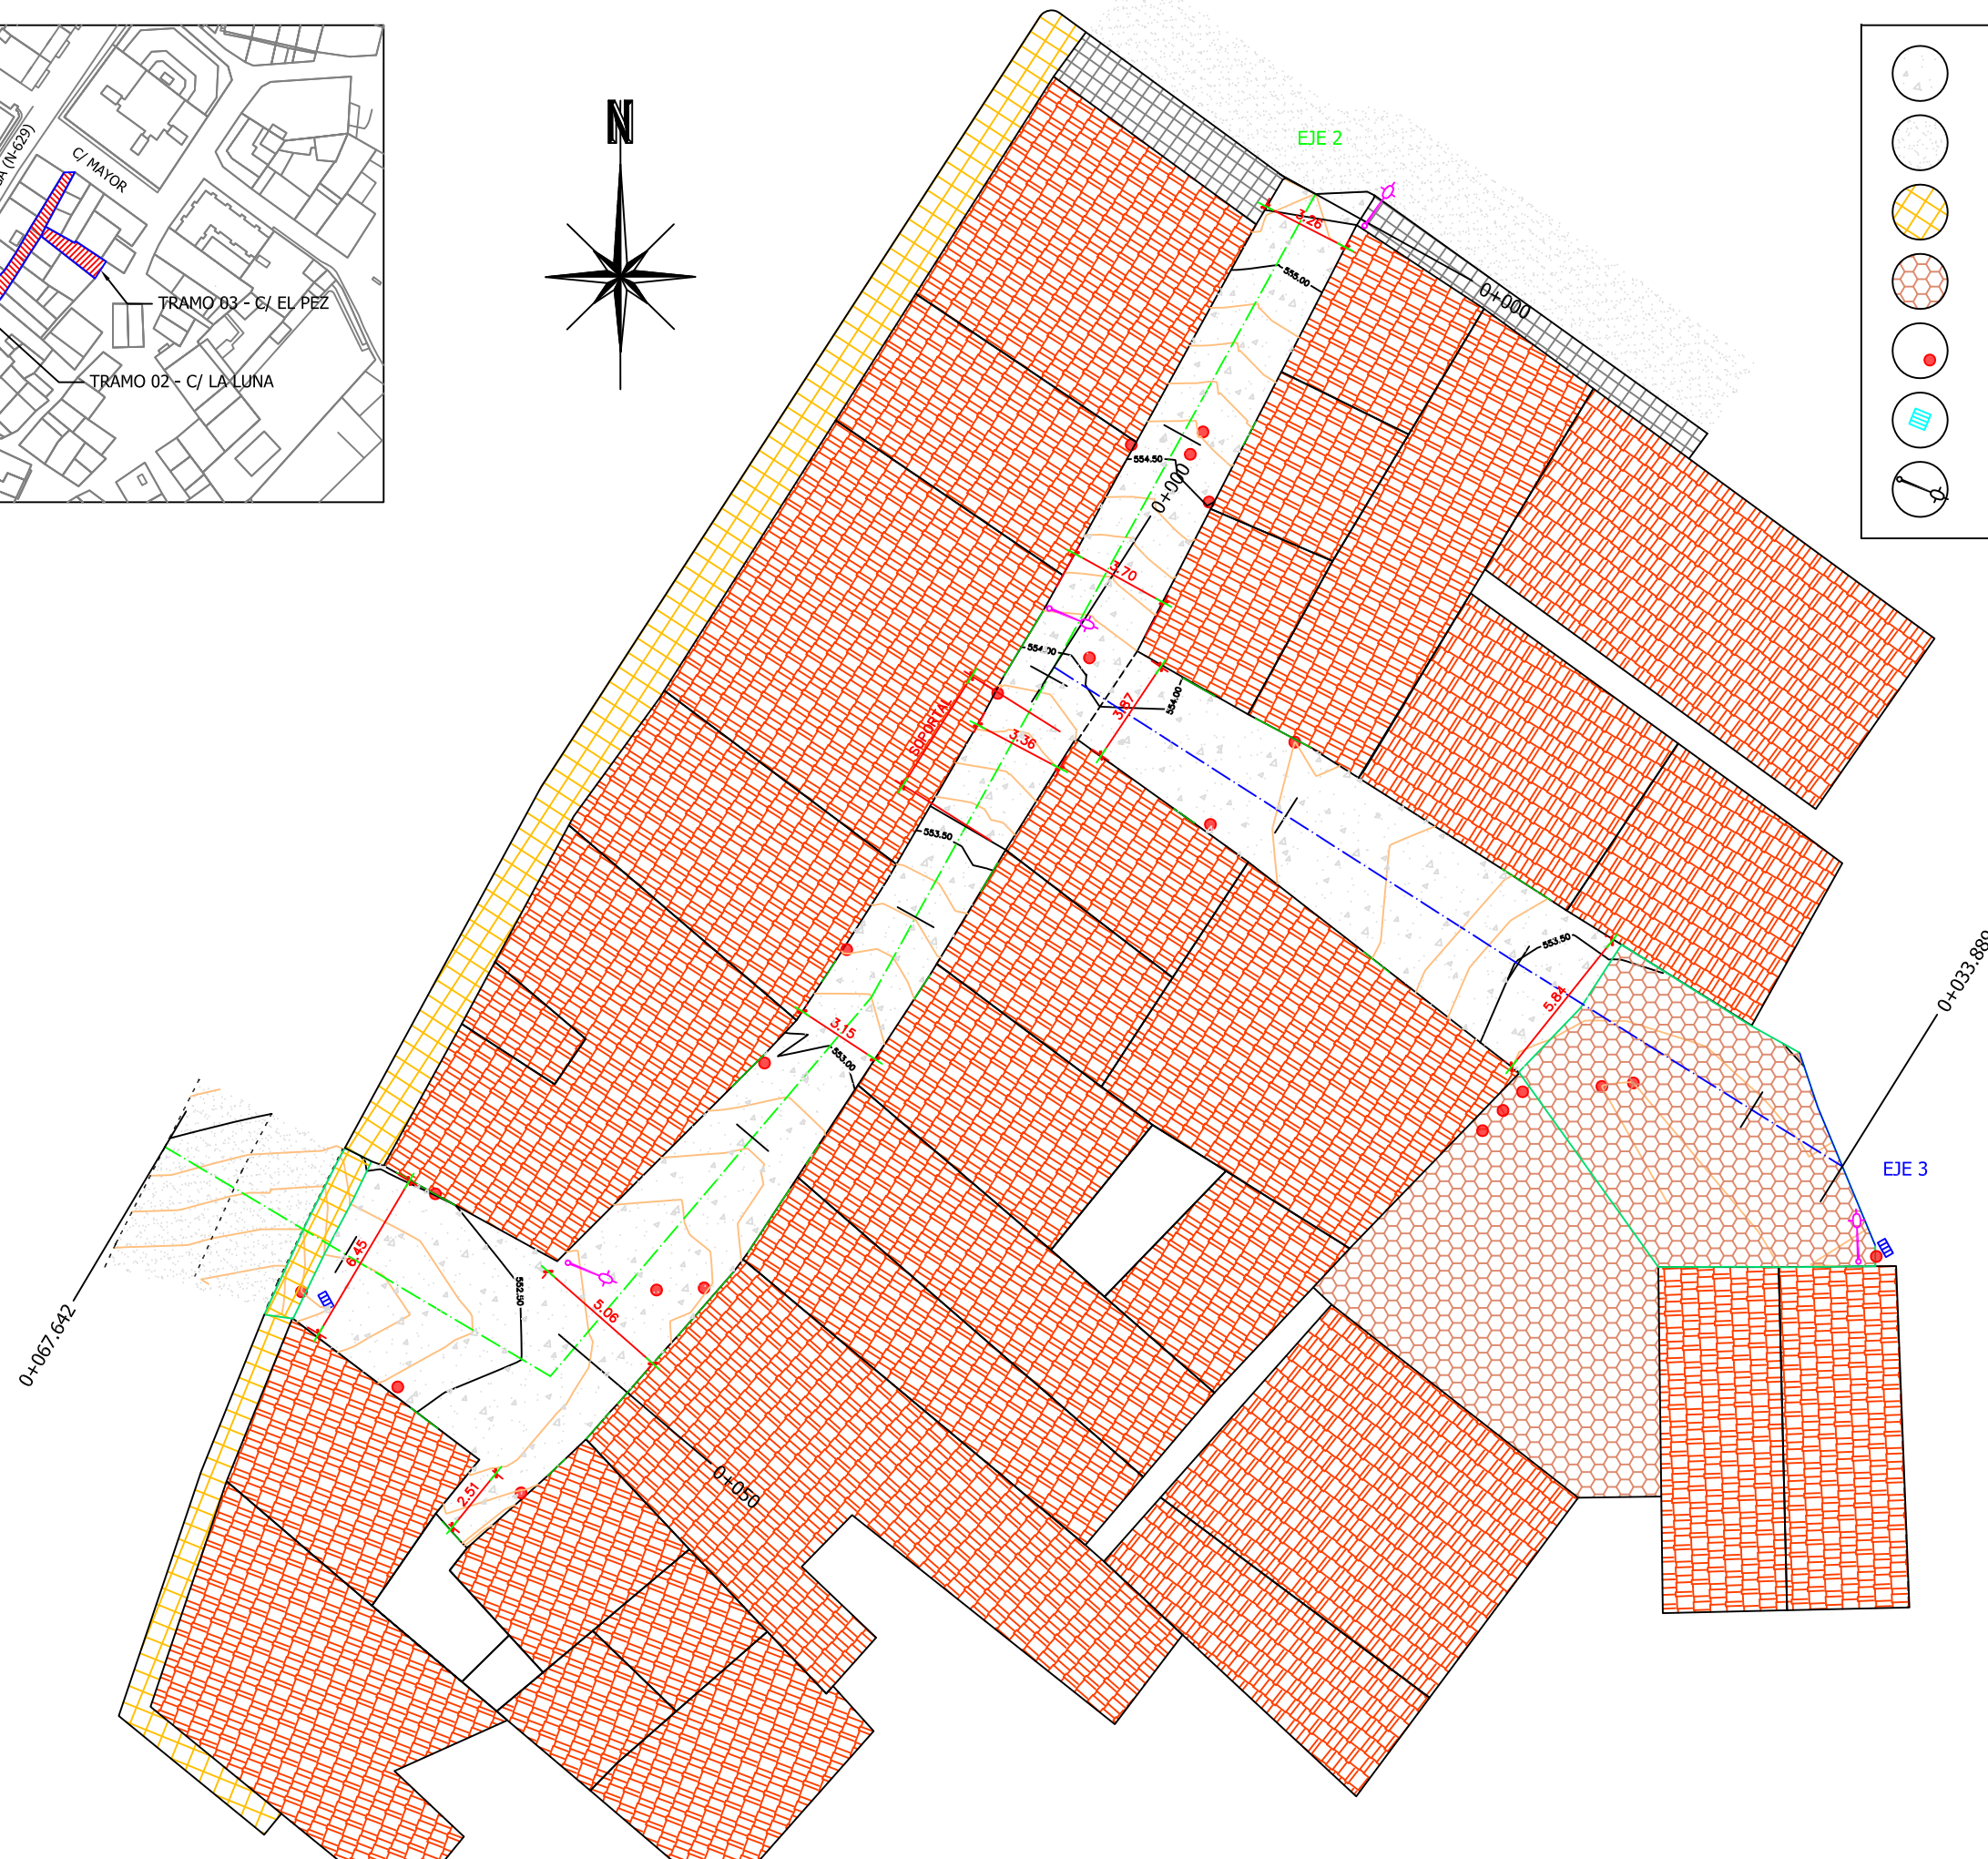



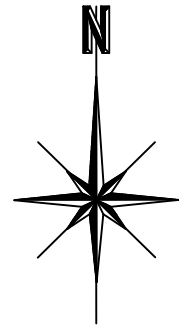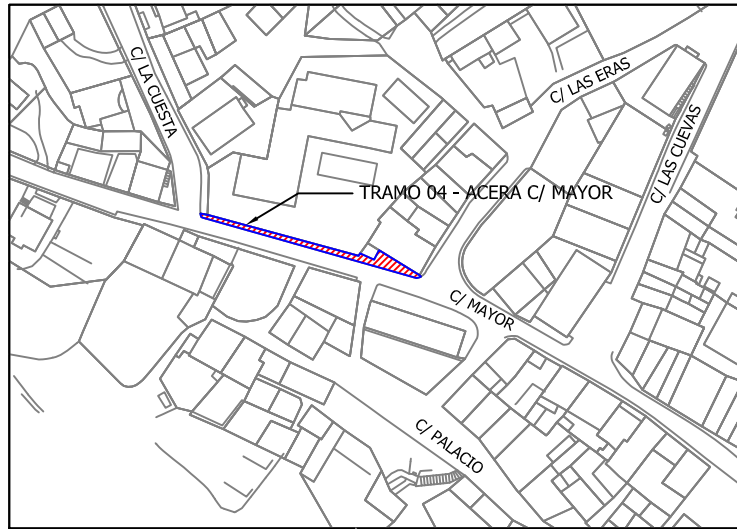

-  HORMIGÓN
-  ASFALTO
-  BALDOSA HIDRÁULICA
-  HORMIGÓN IMPRESO
-  TAPA DE REGISTRO
-  SUMIDERO DE REJILLA
-  LUMINARIA

