

PROYECTO BASICO Y DE EJECUCIÓN DE ARREGLO DE CUBIERTA DE LA IGLESIA DE SAN VICENTE MARTIR - CALLE SAN VICENTE Nº 1. TRESPADERNE (BURGOS)


SITUACIÓN

EL PROMOTOR	EL ARQUITECTO
PARROQUIA DE SAN VICENTE MARTIR	XXXXXXXXXX
REFERENCIA	FECHA
	DICIEMBRE 2021
	PLANO
	1/500
	01

VISADO
25/11/2021
Páginas: 4
20211013-105

Arquitectos
xxxxxxxxx

COACYLE / COLEGIO OFICIAL DE ARQUITECTOS DE CASTILLA Y LEÓN ESTE
DEMARCACIÓN DE BURGOS

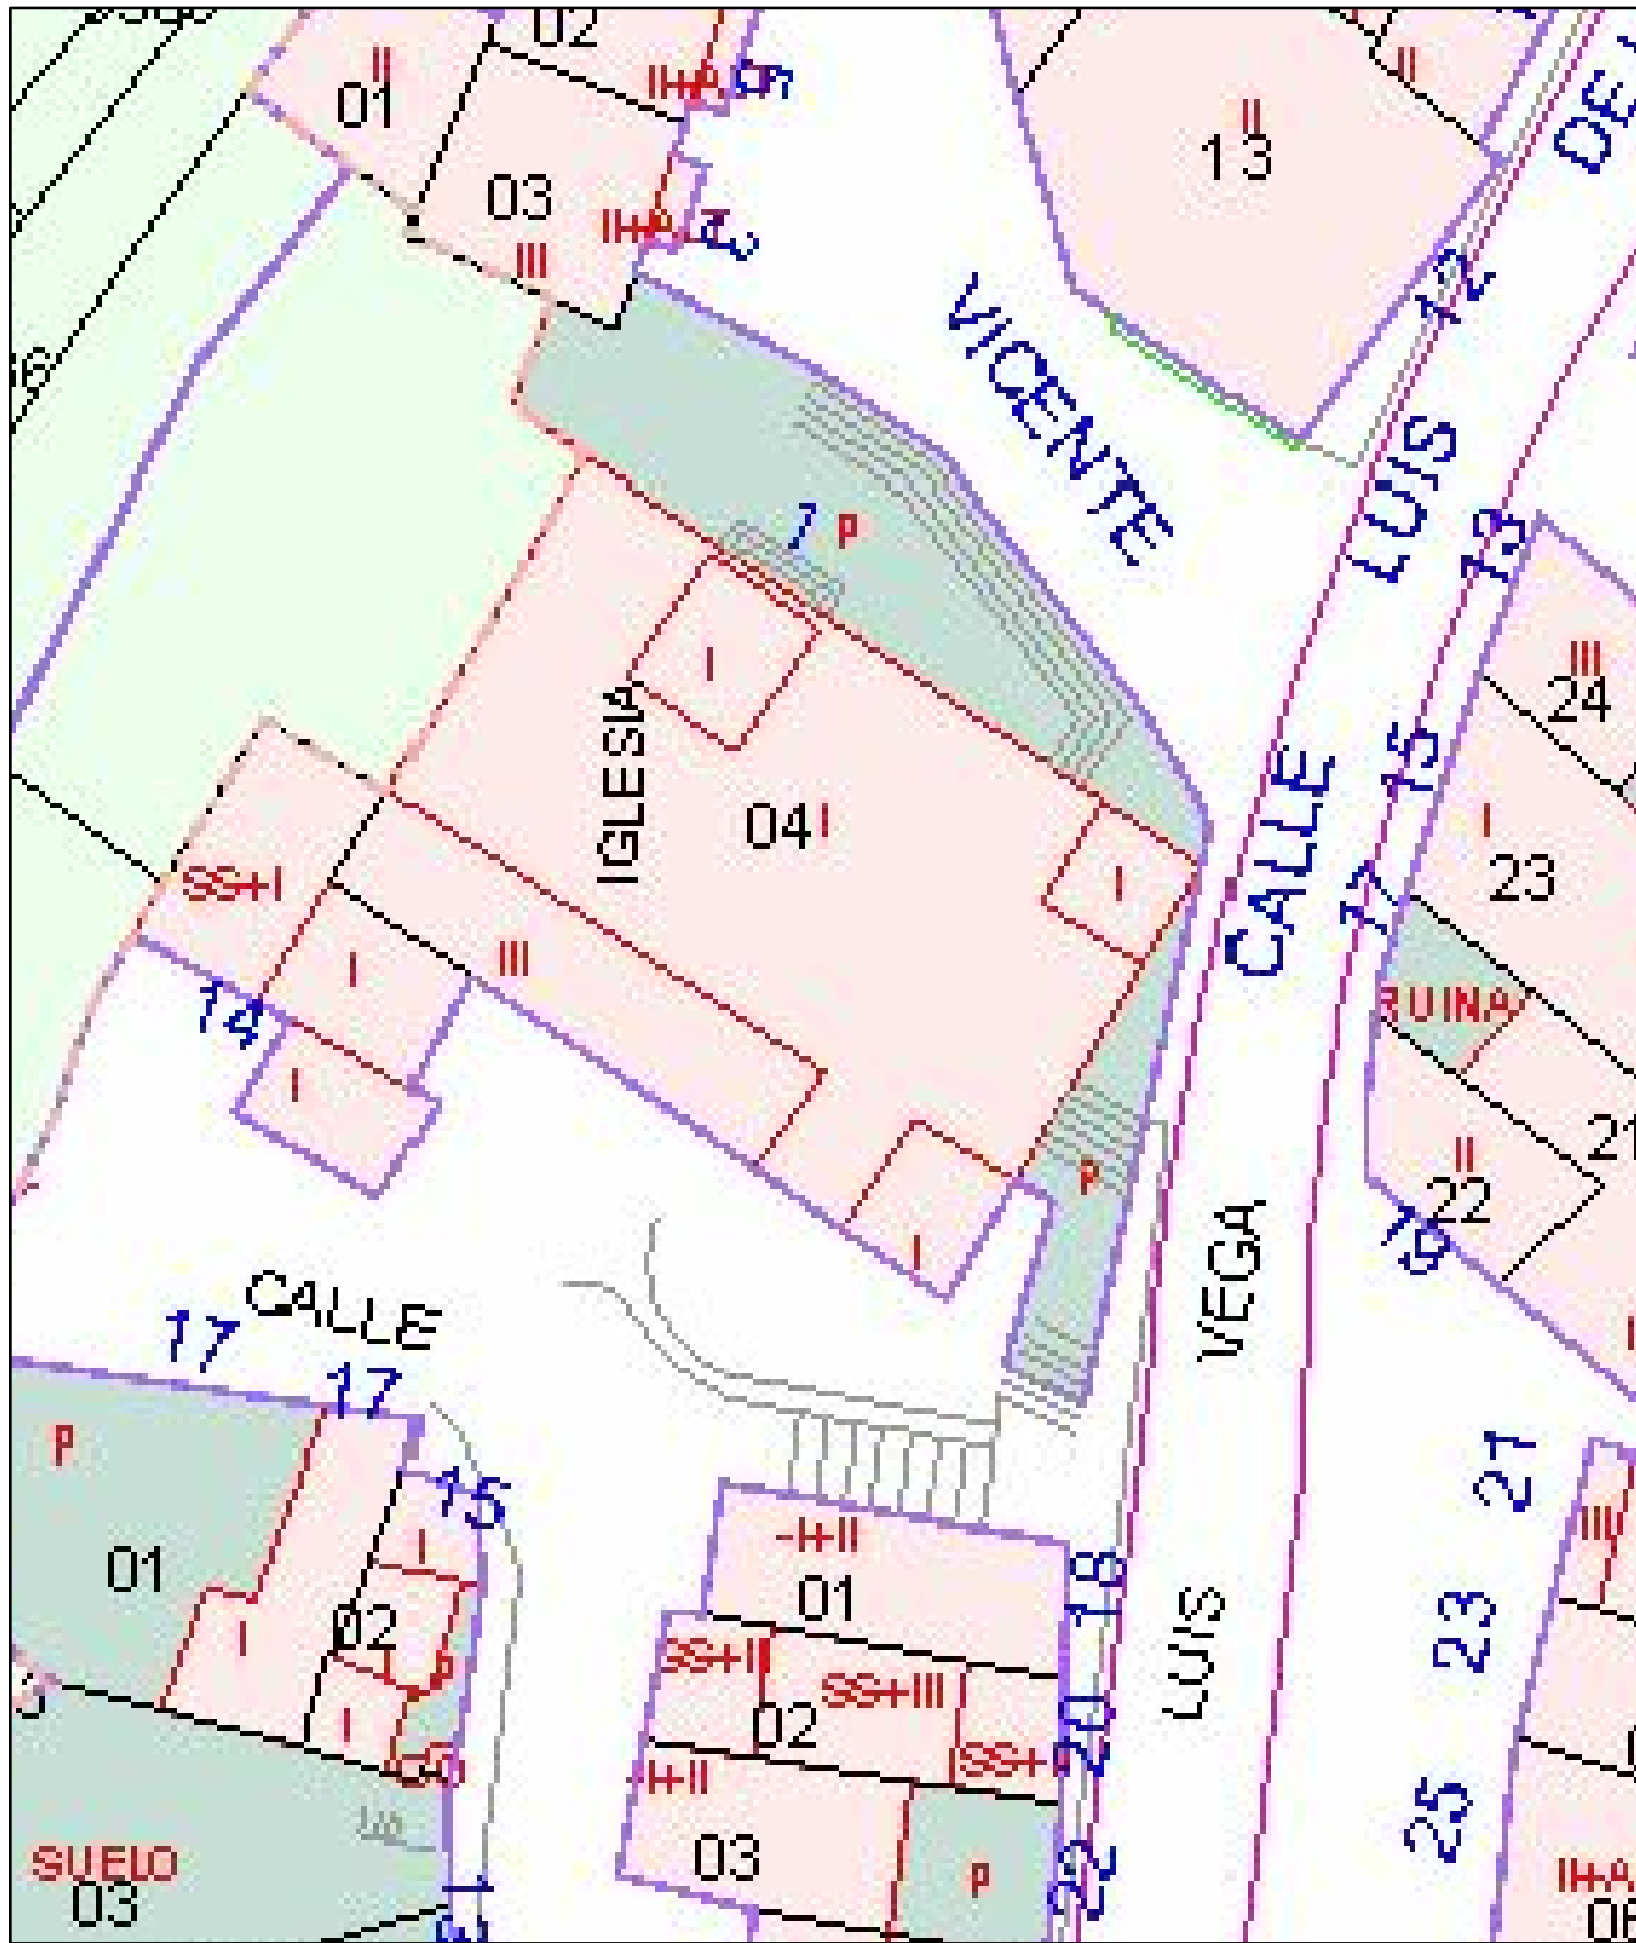

PROYECTO BASICO Y DE EJECUCIÓN DE ARREGLO DE CUBIERTA DE LA IGLESIA DE
 SAN VICENTE MARTIR - CALLE SAN VICENTE Nº 1. TRESPADERNE (BURGOS)

EMPLAZAMIENTO

EL ARQUITECTO

EL PROMOTOR
 PARROQUIA DE SAN VICENTE MARTIR

REFERENCIA
 FECHA
 DICIEMBRE 2021

1/100

PLANO
 02


VISADO

25/11/2021

Páginas: 4
 20211013-105 Arquitectos

COACYLE / COLEGIO
 OFICIAL DE ARQUITECTOS
 DE CASTILLA Y LEÓN ESTE

DEMARCACIÓN DE BURGOS

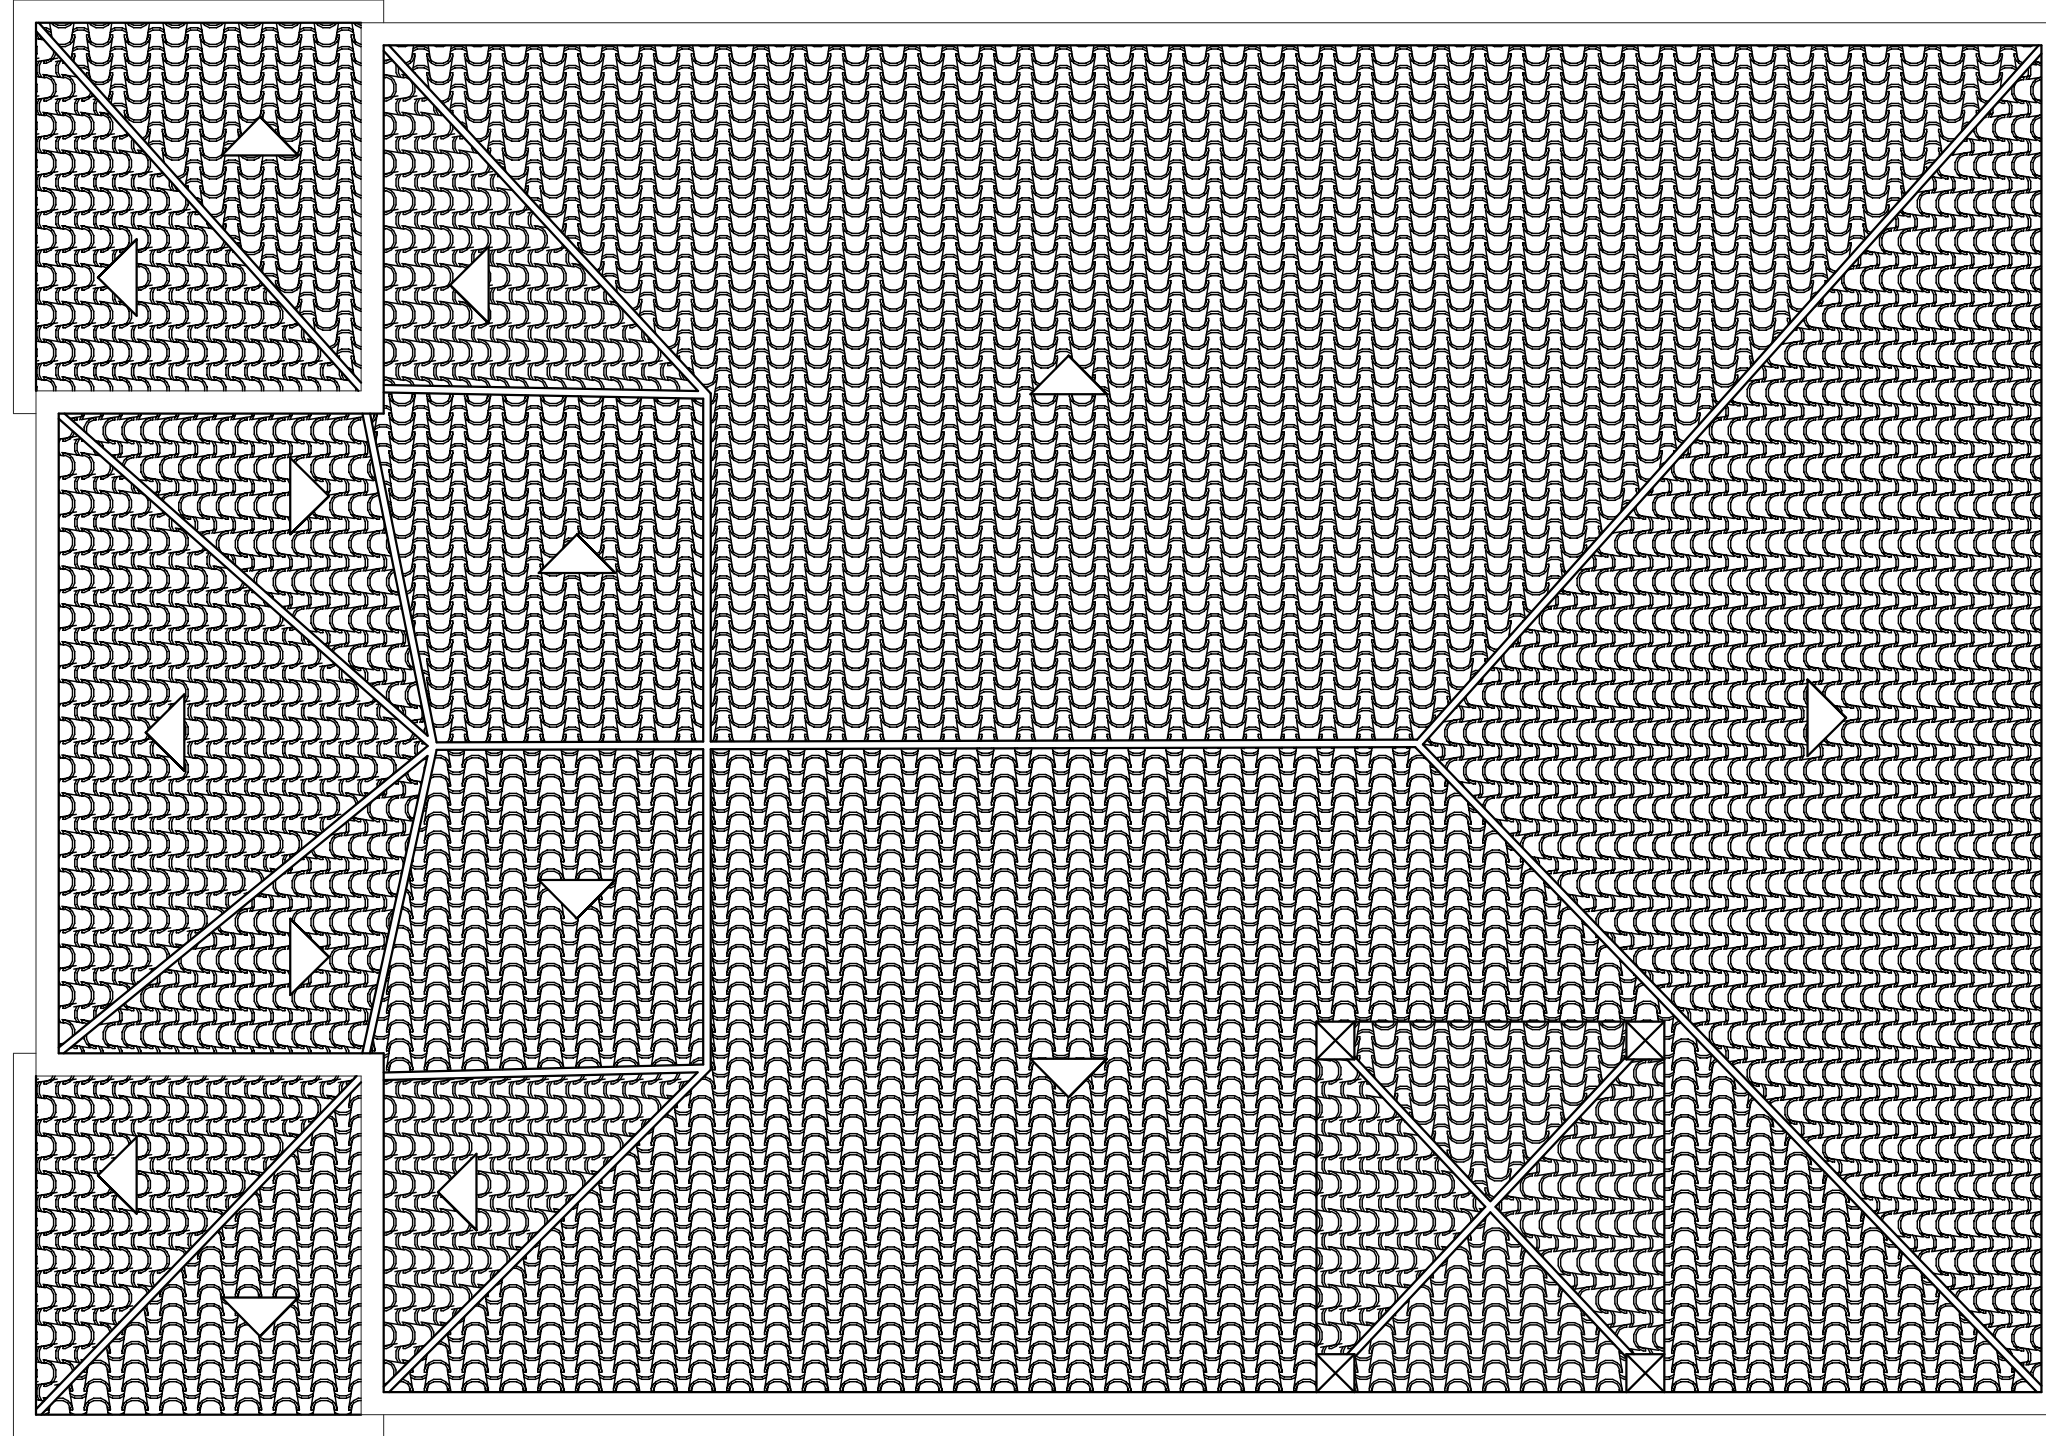

PROYECTO BÁSICO Y DE EJECUCIÓN DE ARREGLO DE CUBIERTA DE LA IGLESIA DE
SAN VICENTE MARTIR - CALLE SAN VICENTE N° 1. TRESPADERNE (BURGOS)

PLANO DE CUBIERTA

EL PROMOTOR

EL ARQUITECTO

PARROQUIA DE SAN VICENTE MARTIR

REFERENCIA

FECHA

DICIEMBRE 2021

1/100


PLANO

03

VISADO
25/11/2021
Páginas: 4
20211013-105

Arquitectos

COACYLE / COLEGIO
OFICIAL DE ARQUITECTOS
DE CASTILLA Y LEÓN ESTE
DEMARCACIÓN DE BURGOS

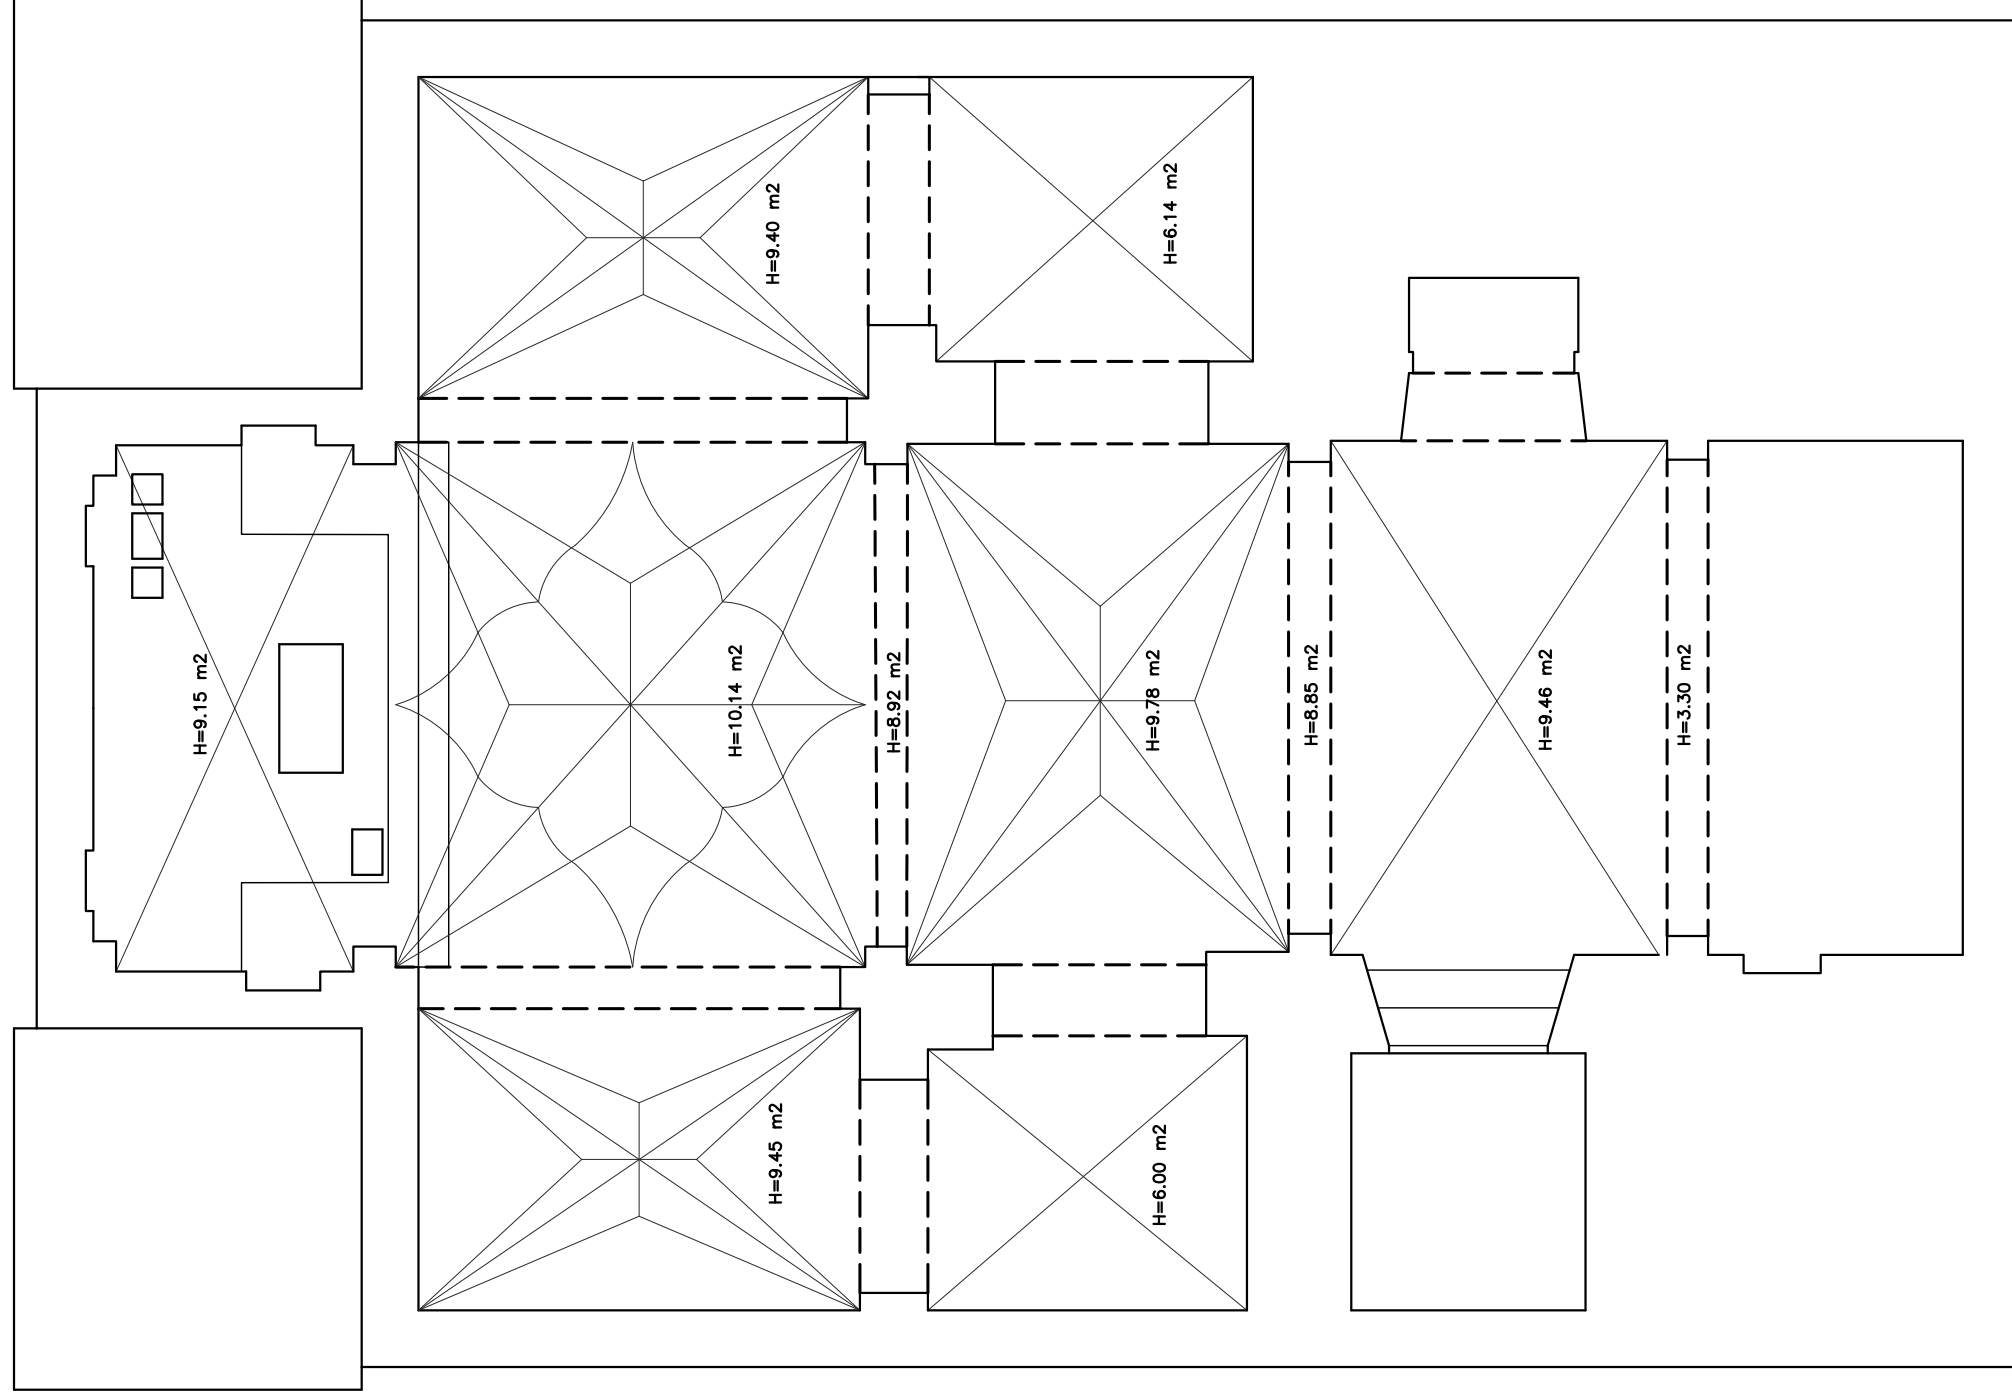

PROYECTO BÁSICO Y DE EJECUCIÓN DE ARREGLO DE CUBIERTA DE LA IGLESIA DE
 SAN VICENTE MARTIR - CALLE SAN VICENTE Nº 1. TRESPADERNE (BURGOS)

PLANO DE PLANTA

EL PROMOTOR	EL ARQUITECTO
PARROQUIA DE SAN VICENTE MARTIR	
REFERENCIA	FECHA
	DICIEMBRE 2021
	PLANO
	1/100
	04

VISADO
 25/11/2021
 Páginas: 4
 20211013-105

Arquitectos

COACYLE / COLEGIO
 OFICIAL DE ARQUITECTOS
 DE CASTILLA Y LEÓN ESTE
 DEMARCACIÓN DE BURGOS