

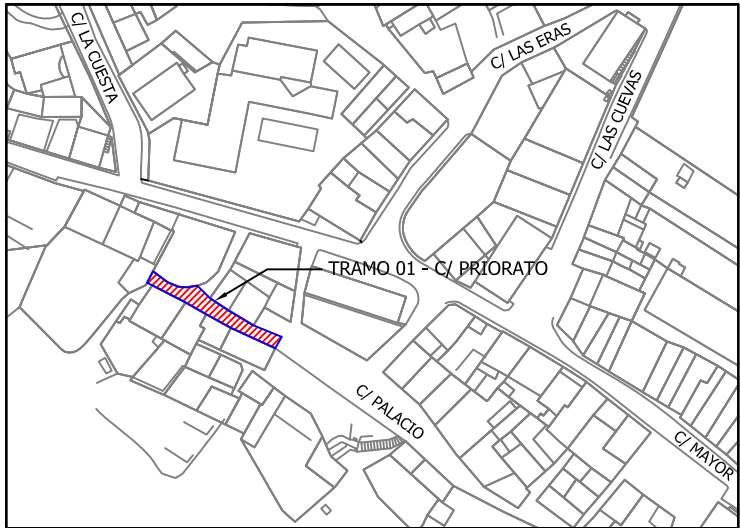
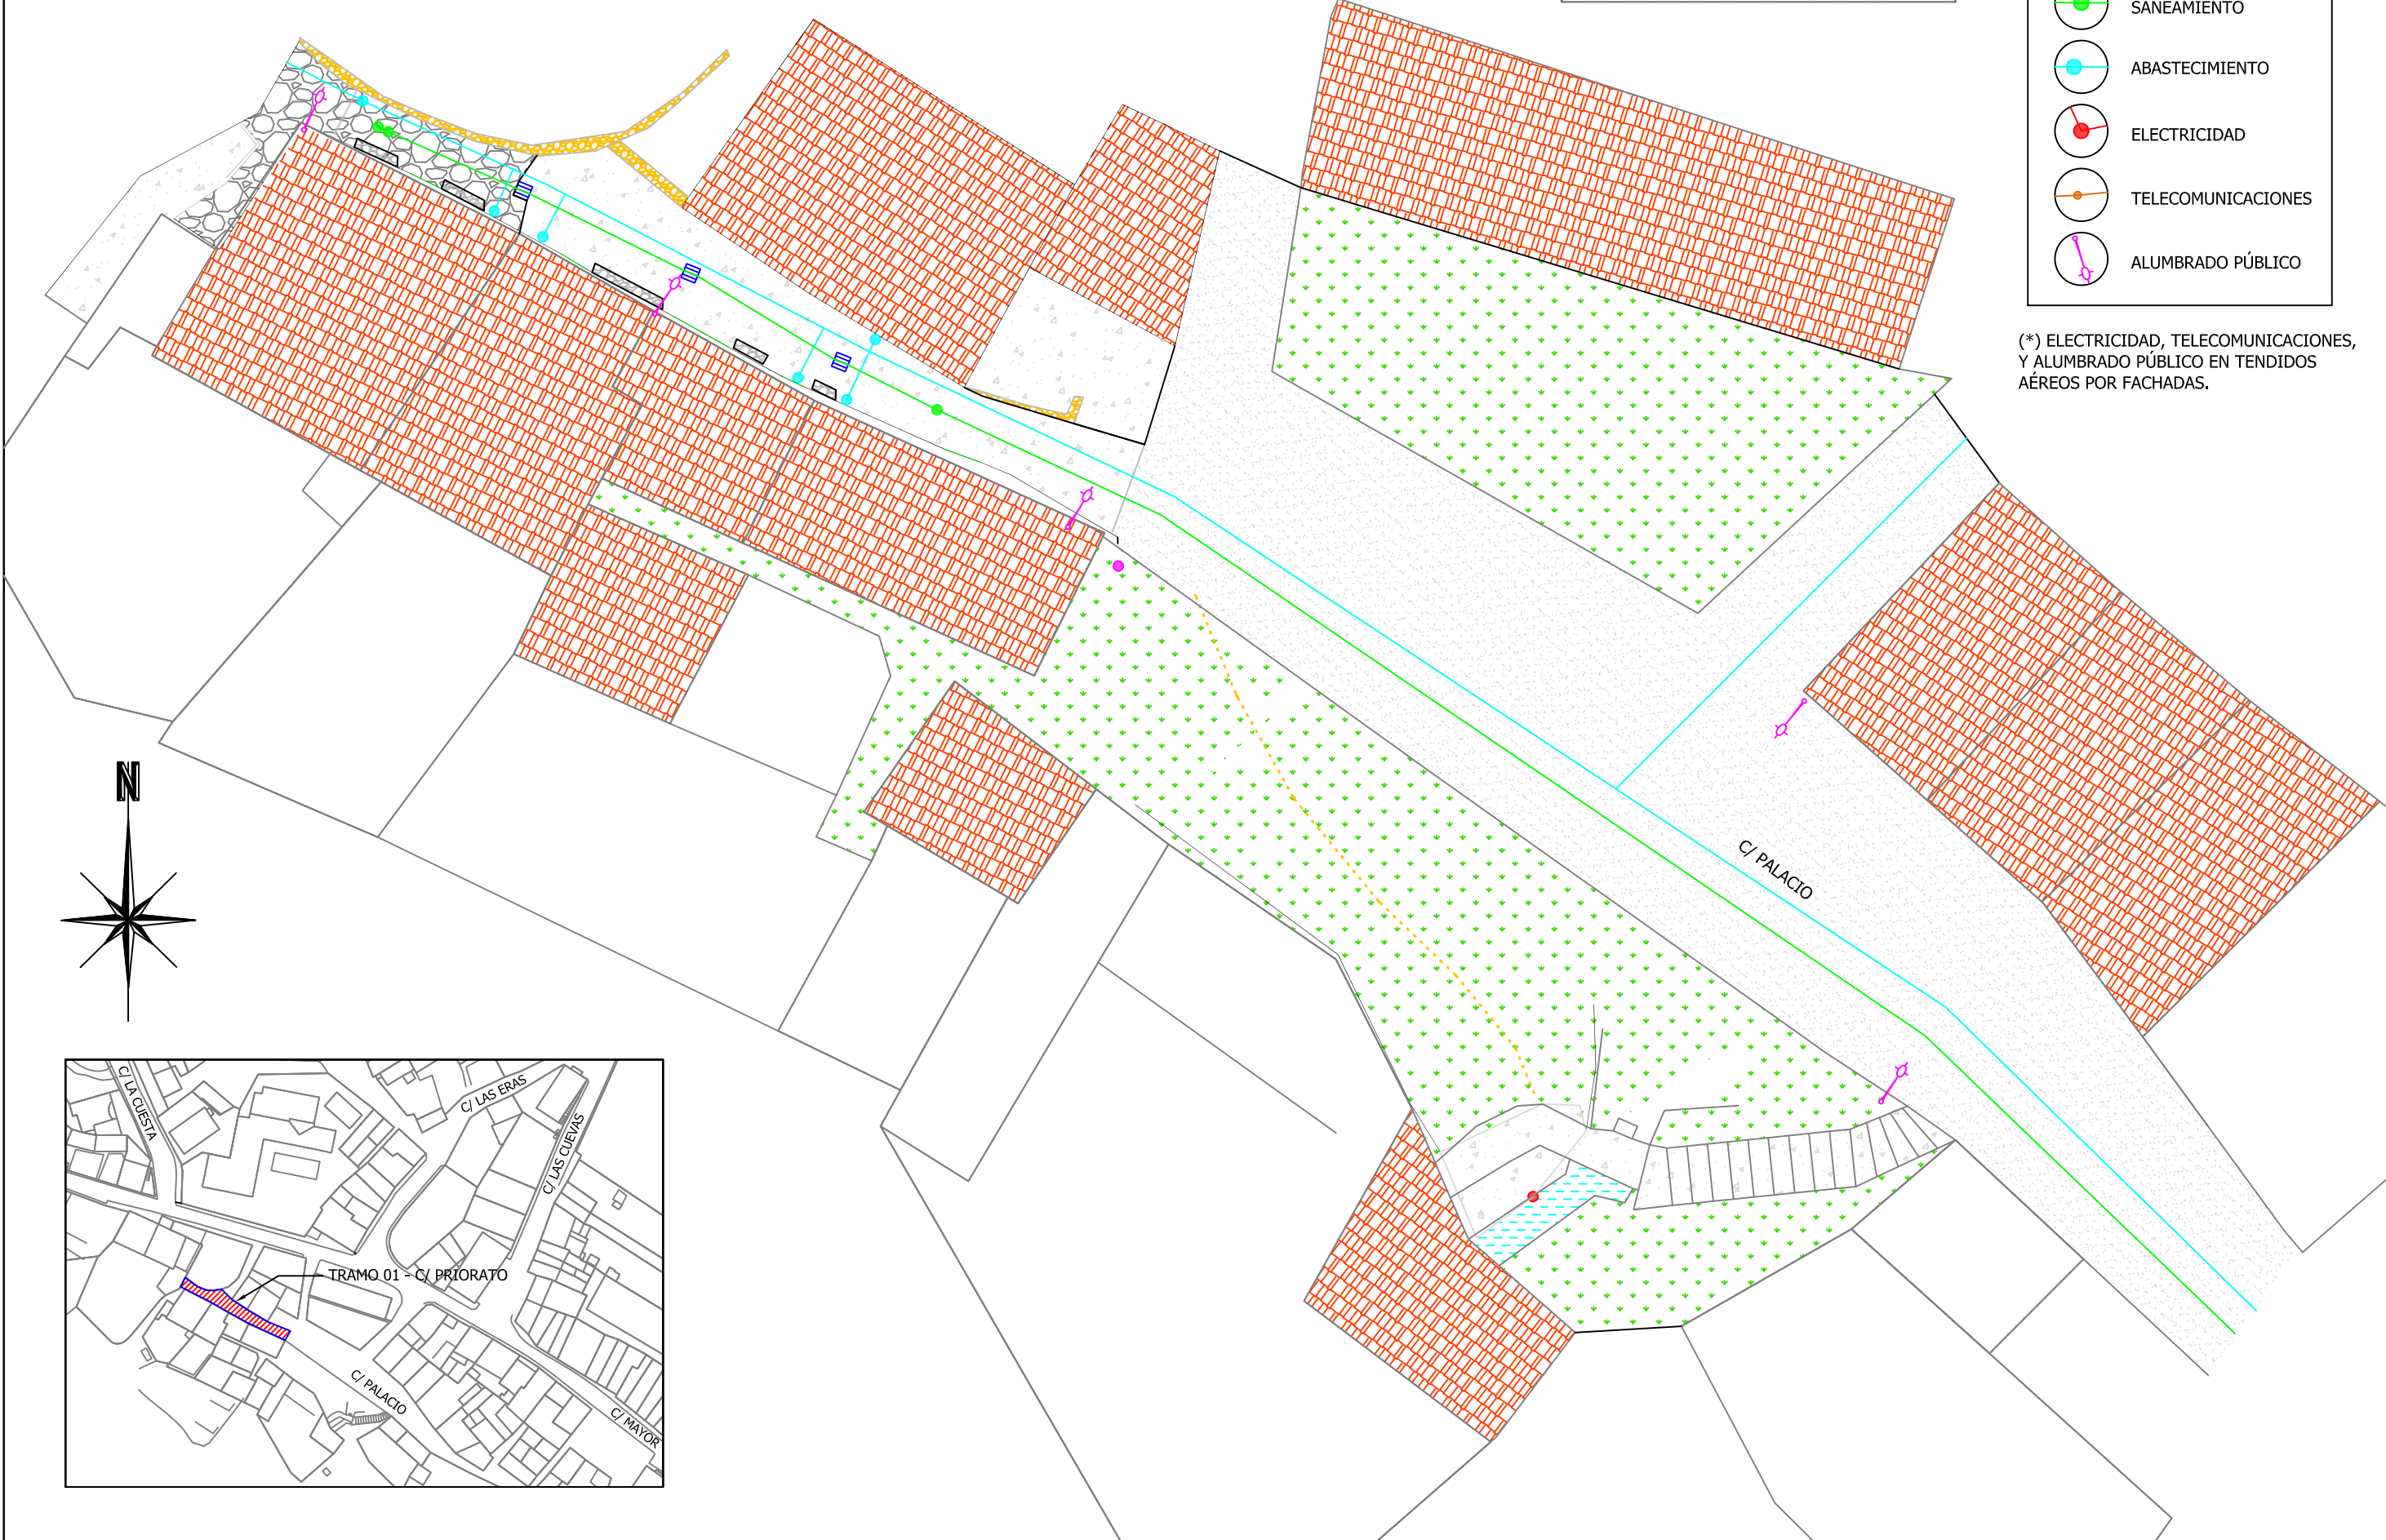
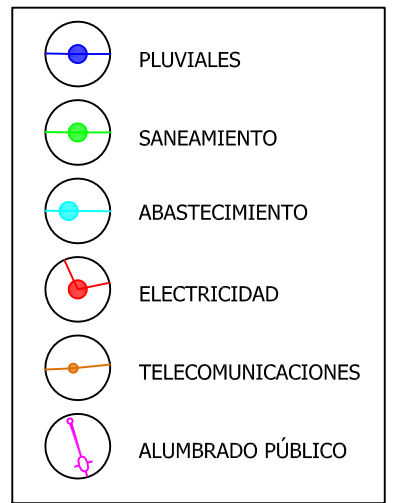


*El contenido de este documento ha sido sometido a un proceso de seudonimización de datos en cumplimiento de lo dispuesto en el Reglamento Europeo de Protección de Datos (2016/679)


-  PLUVIALES
-  SANEAMIENTO
-  ABASTECIMIENTO
-  ELECTRICIDAD
-  TELECOMUNICACIONES
-  ALUMBRADO PÚBLICO



(*) ELECTRICIDAD, TELECOMUNICACIONES, Y ALUMBRADO PÚBLICO EN TENDIDOS AÉREOS POR FACHADAS.

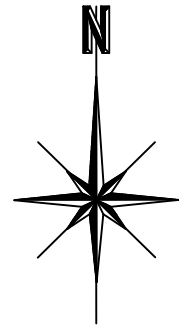

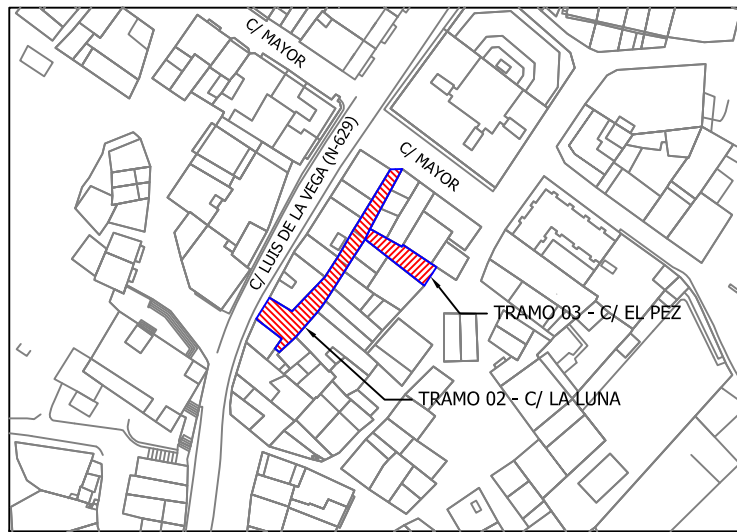

(*) ELECTRICIDAD, TELECOMUNICACIONES, Y ALUMBRADO PÚBLICO EN TENDIDOS AÉREOS POR FACHADAS.

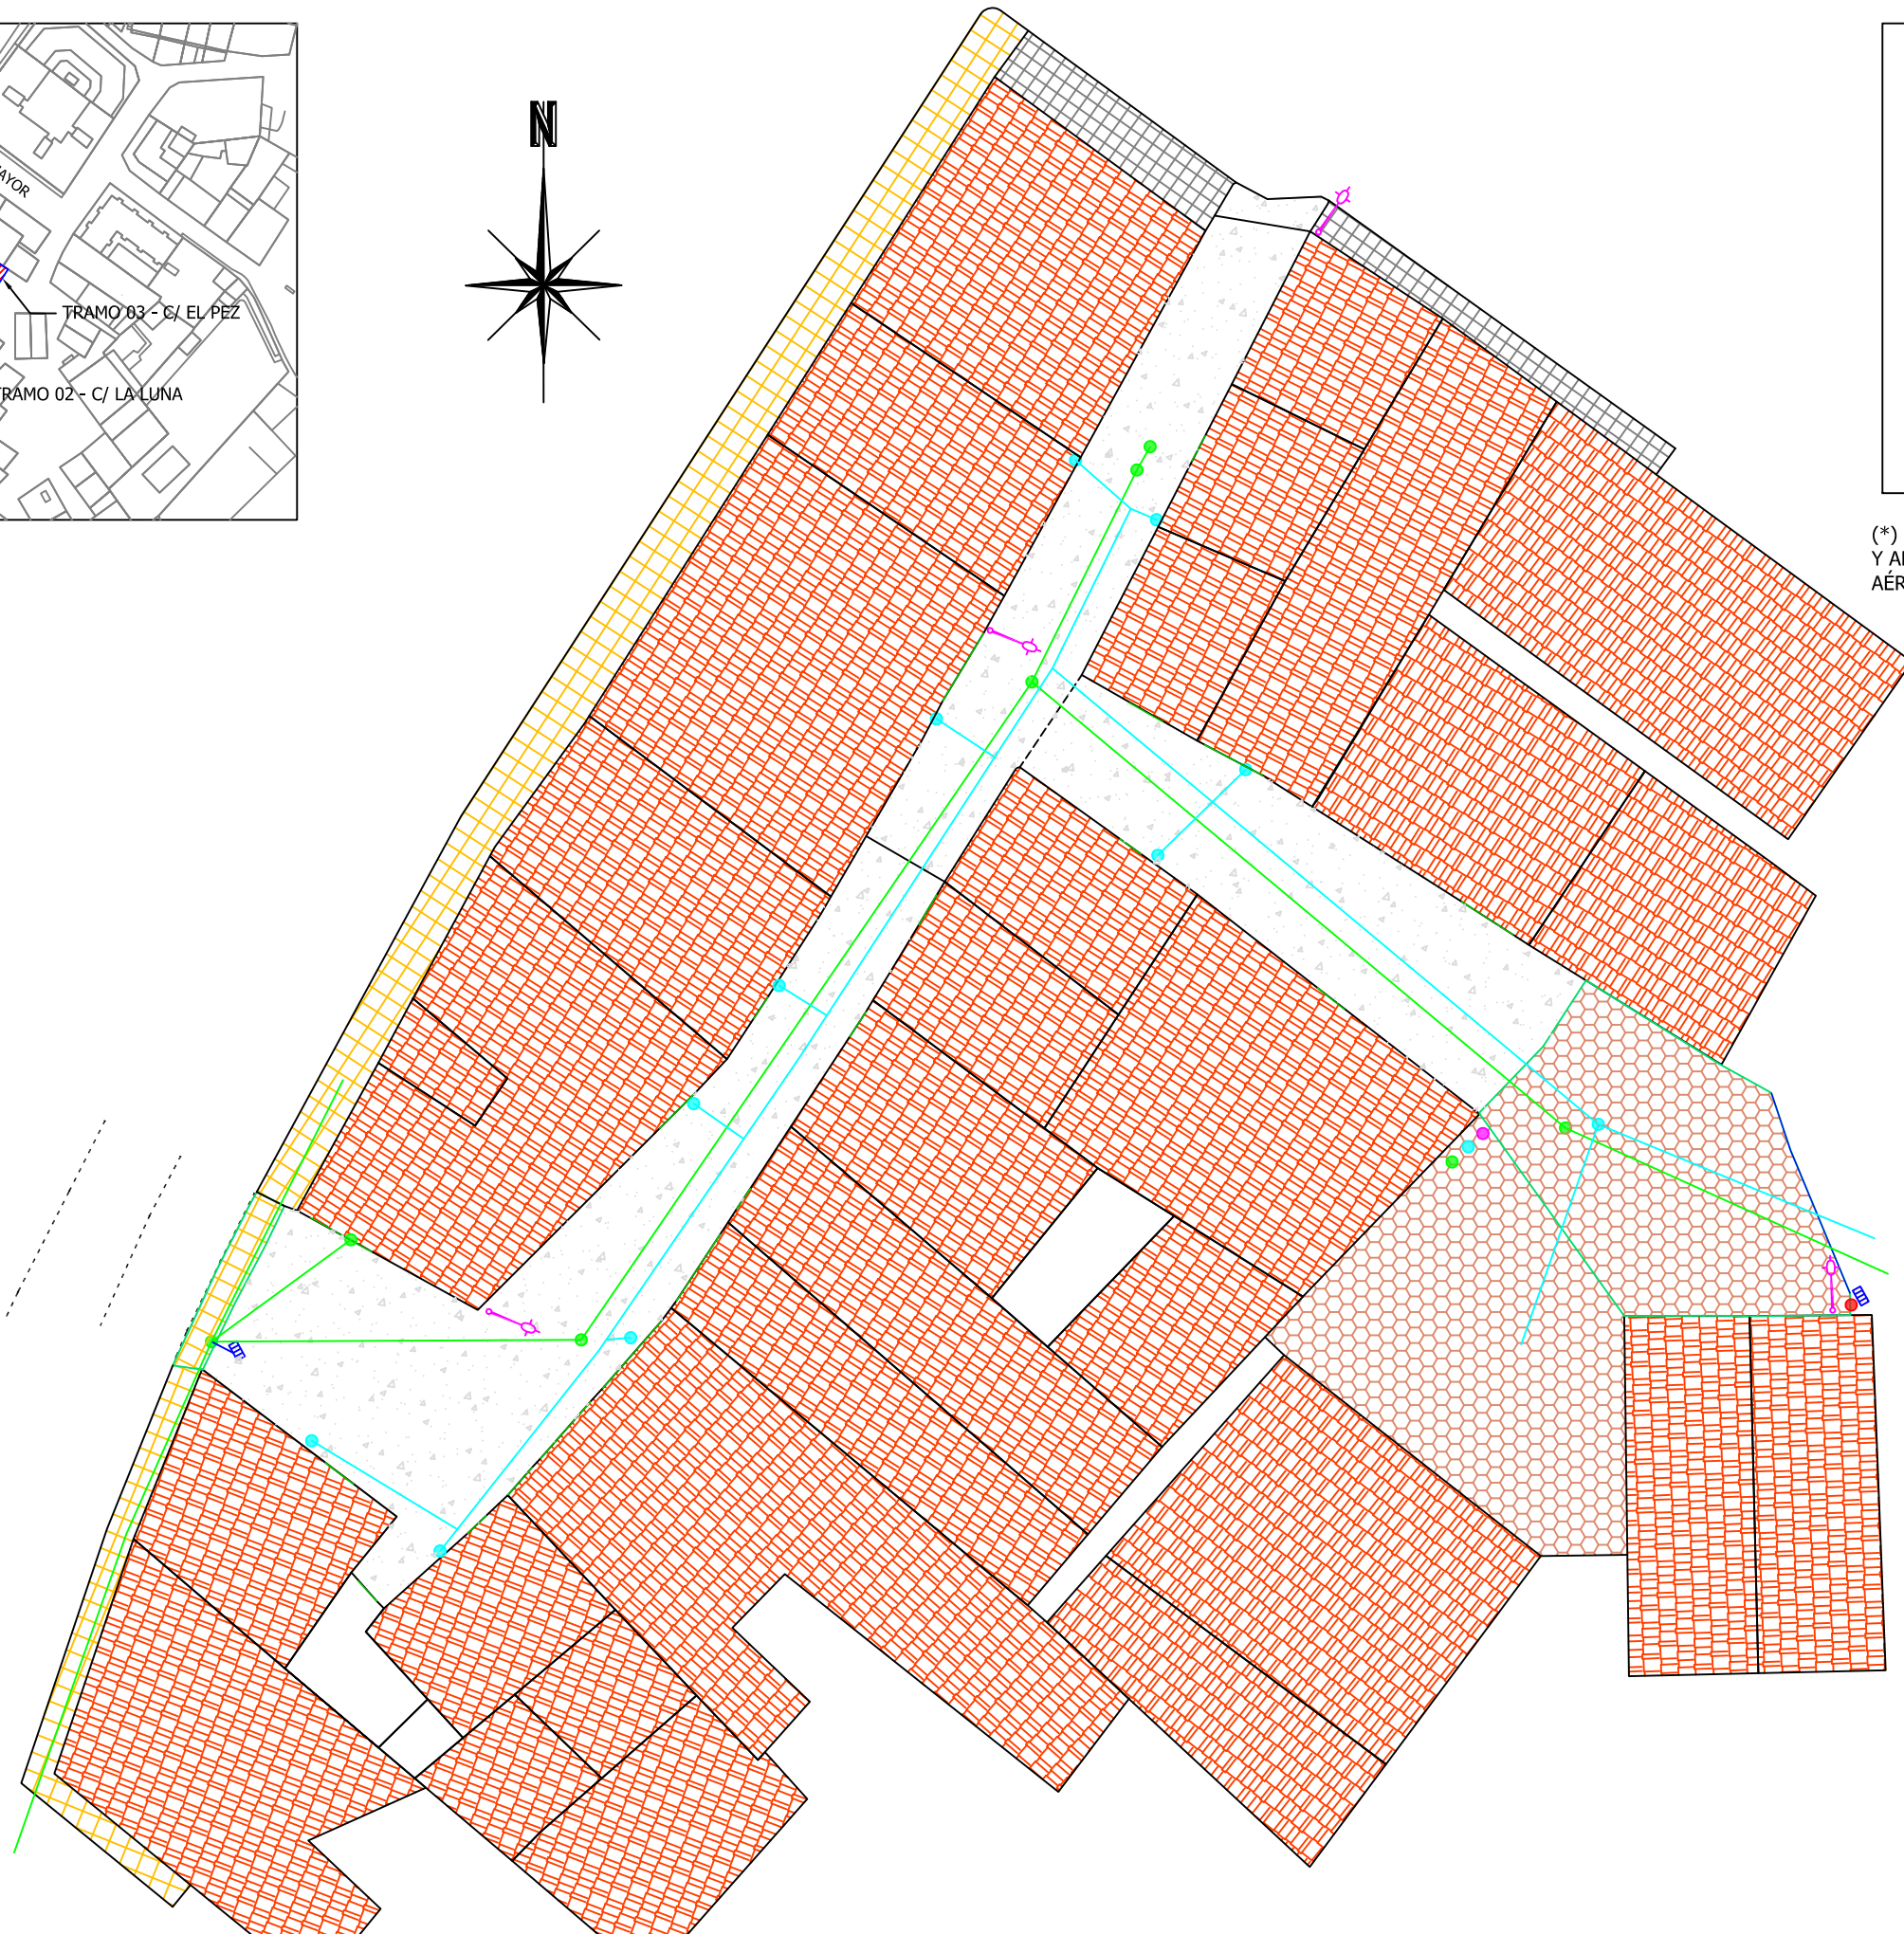

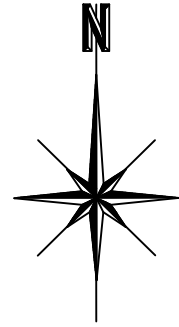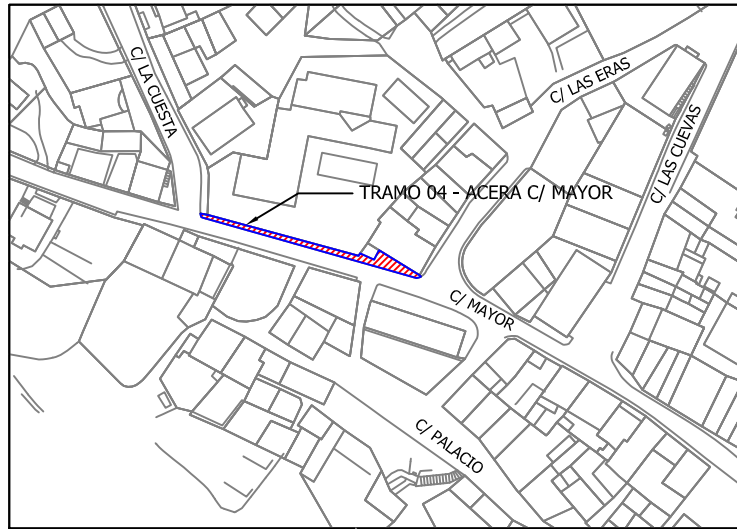

-  PLUVIALES
-  SANEAMIENTO
-  ABASTECIMIENTO
-  ELECTRICIDAD
-  TELECOMUNICACIONES
-  ALUMBRADO PÚBLICO

(*) ELECTRICIDAD (BT) Y TELECOMUNICACIONES EN TENDIDOS AÉREOS POR FACHADAS.

