
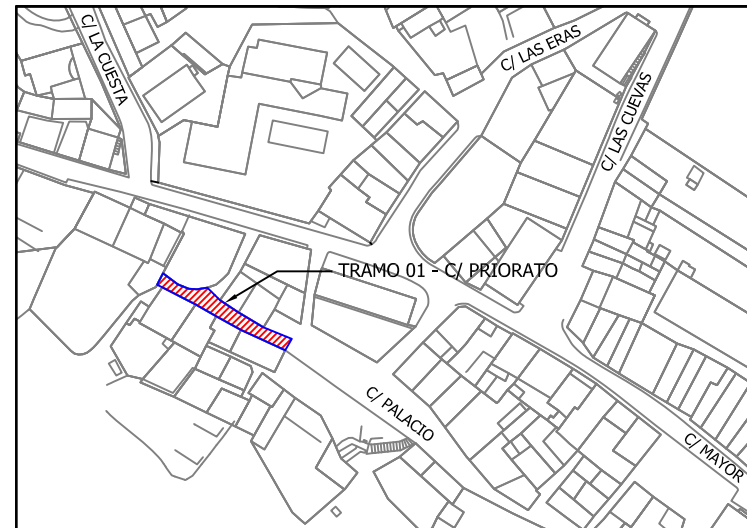
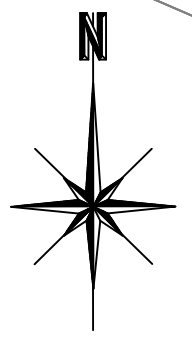
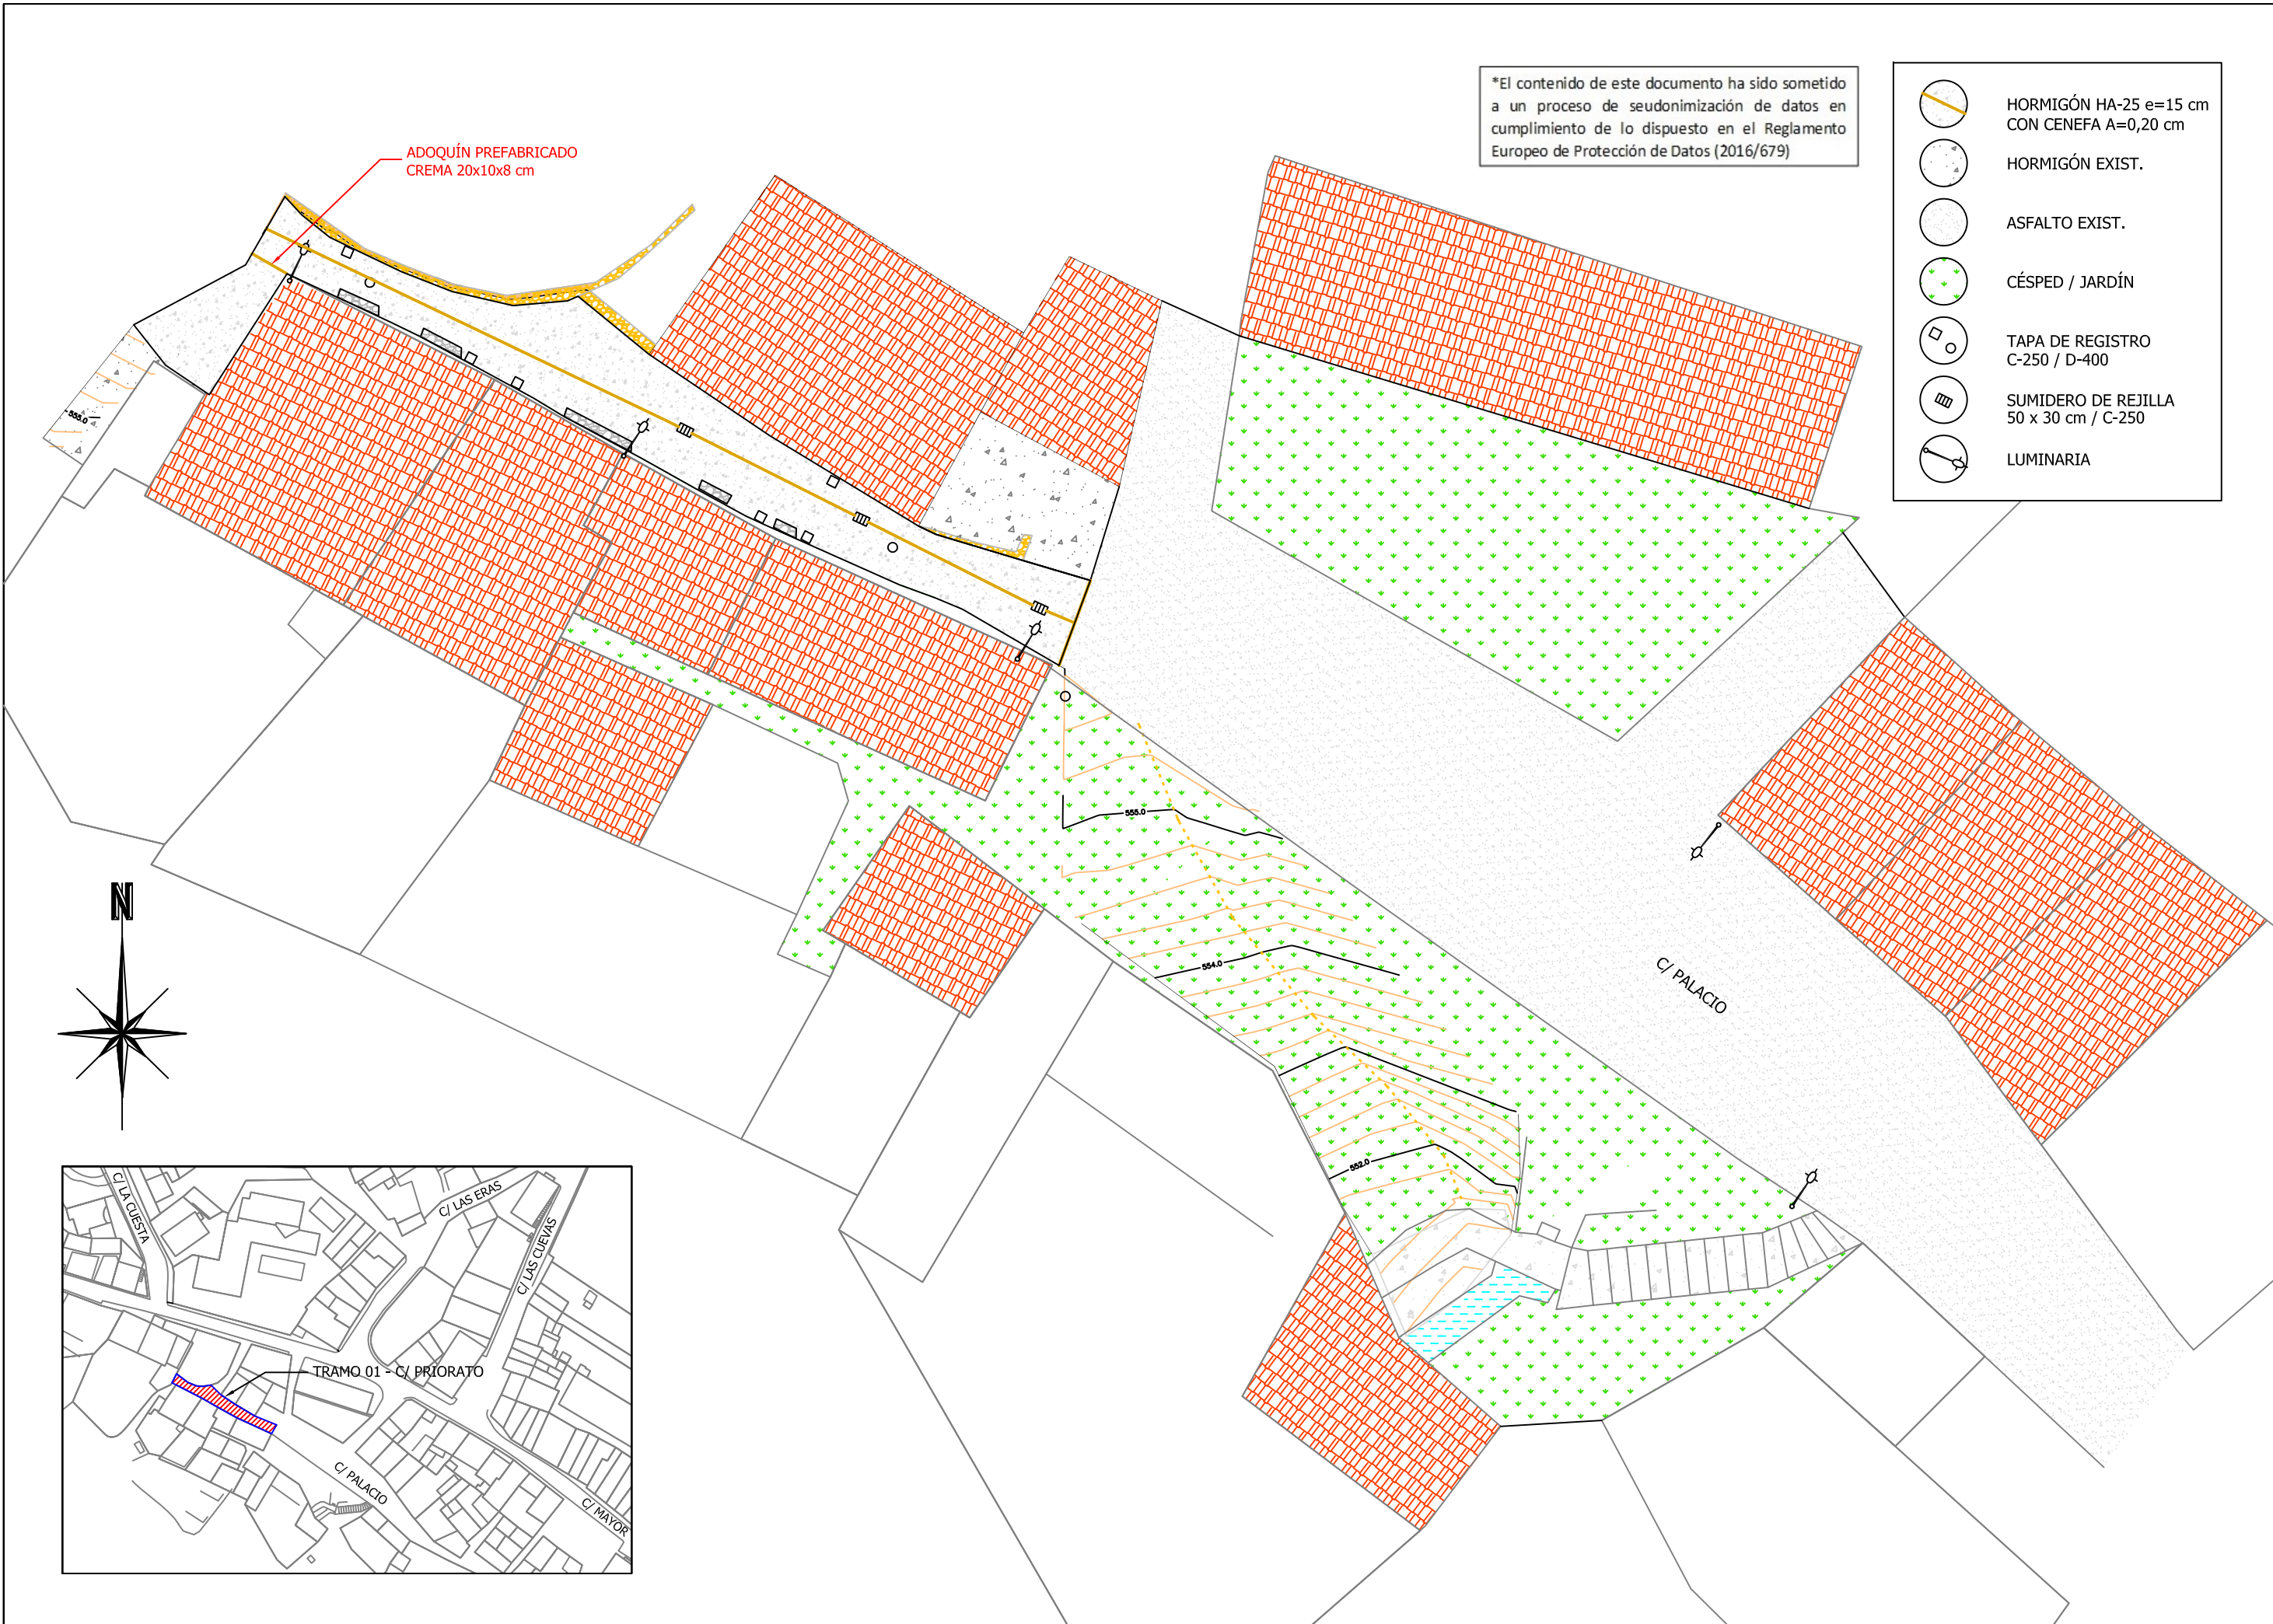




\*El contenido de este documento ha sido sometido a un proceso de seudonimización de datos en cumplimiento de lo dispuesto en el Reglamento Europeo de Protección de Datos (2016/679)








-  HORMIGÓN HA-25 e=15 cm  
CON CENEFA A=0,20 cm
-  HORMIGÓN EXIST.
-  ASFALTO EXIST.
-  CÉSPED / JARDÍN
-  TAPA DE REGISTRO  
C-250 / D-400
-  SUMIDERO DE REJILLA  
50 x 30 cm / C-250
-  LUMINARIA

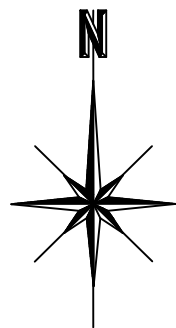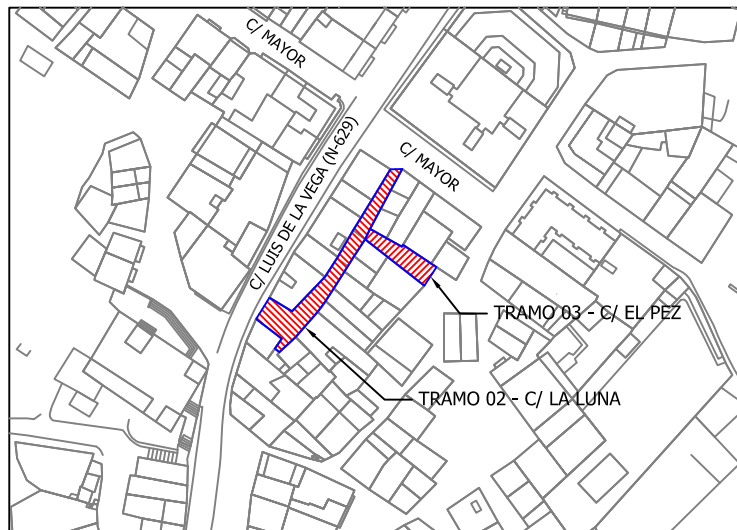
ADOQUÍN PREFABRICADO  
CREMA 20x10x8 cm

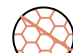






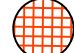




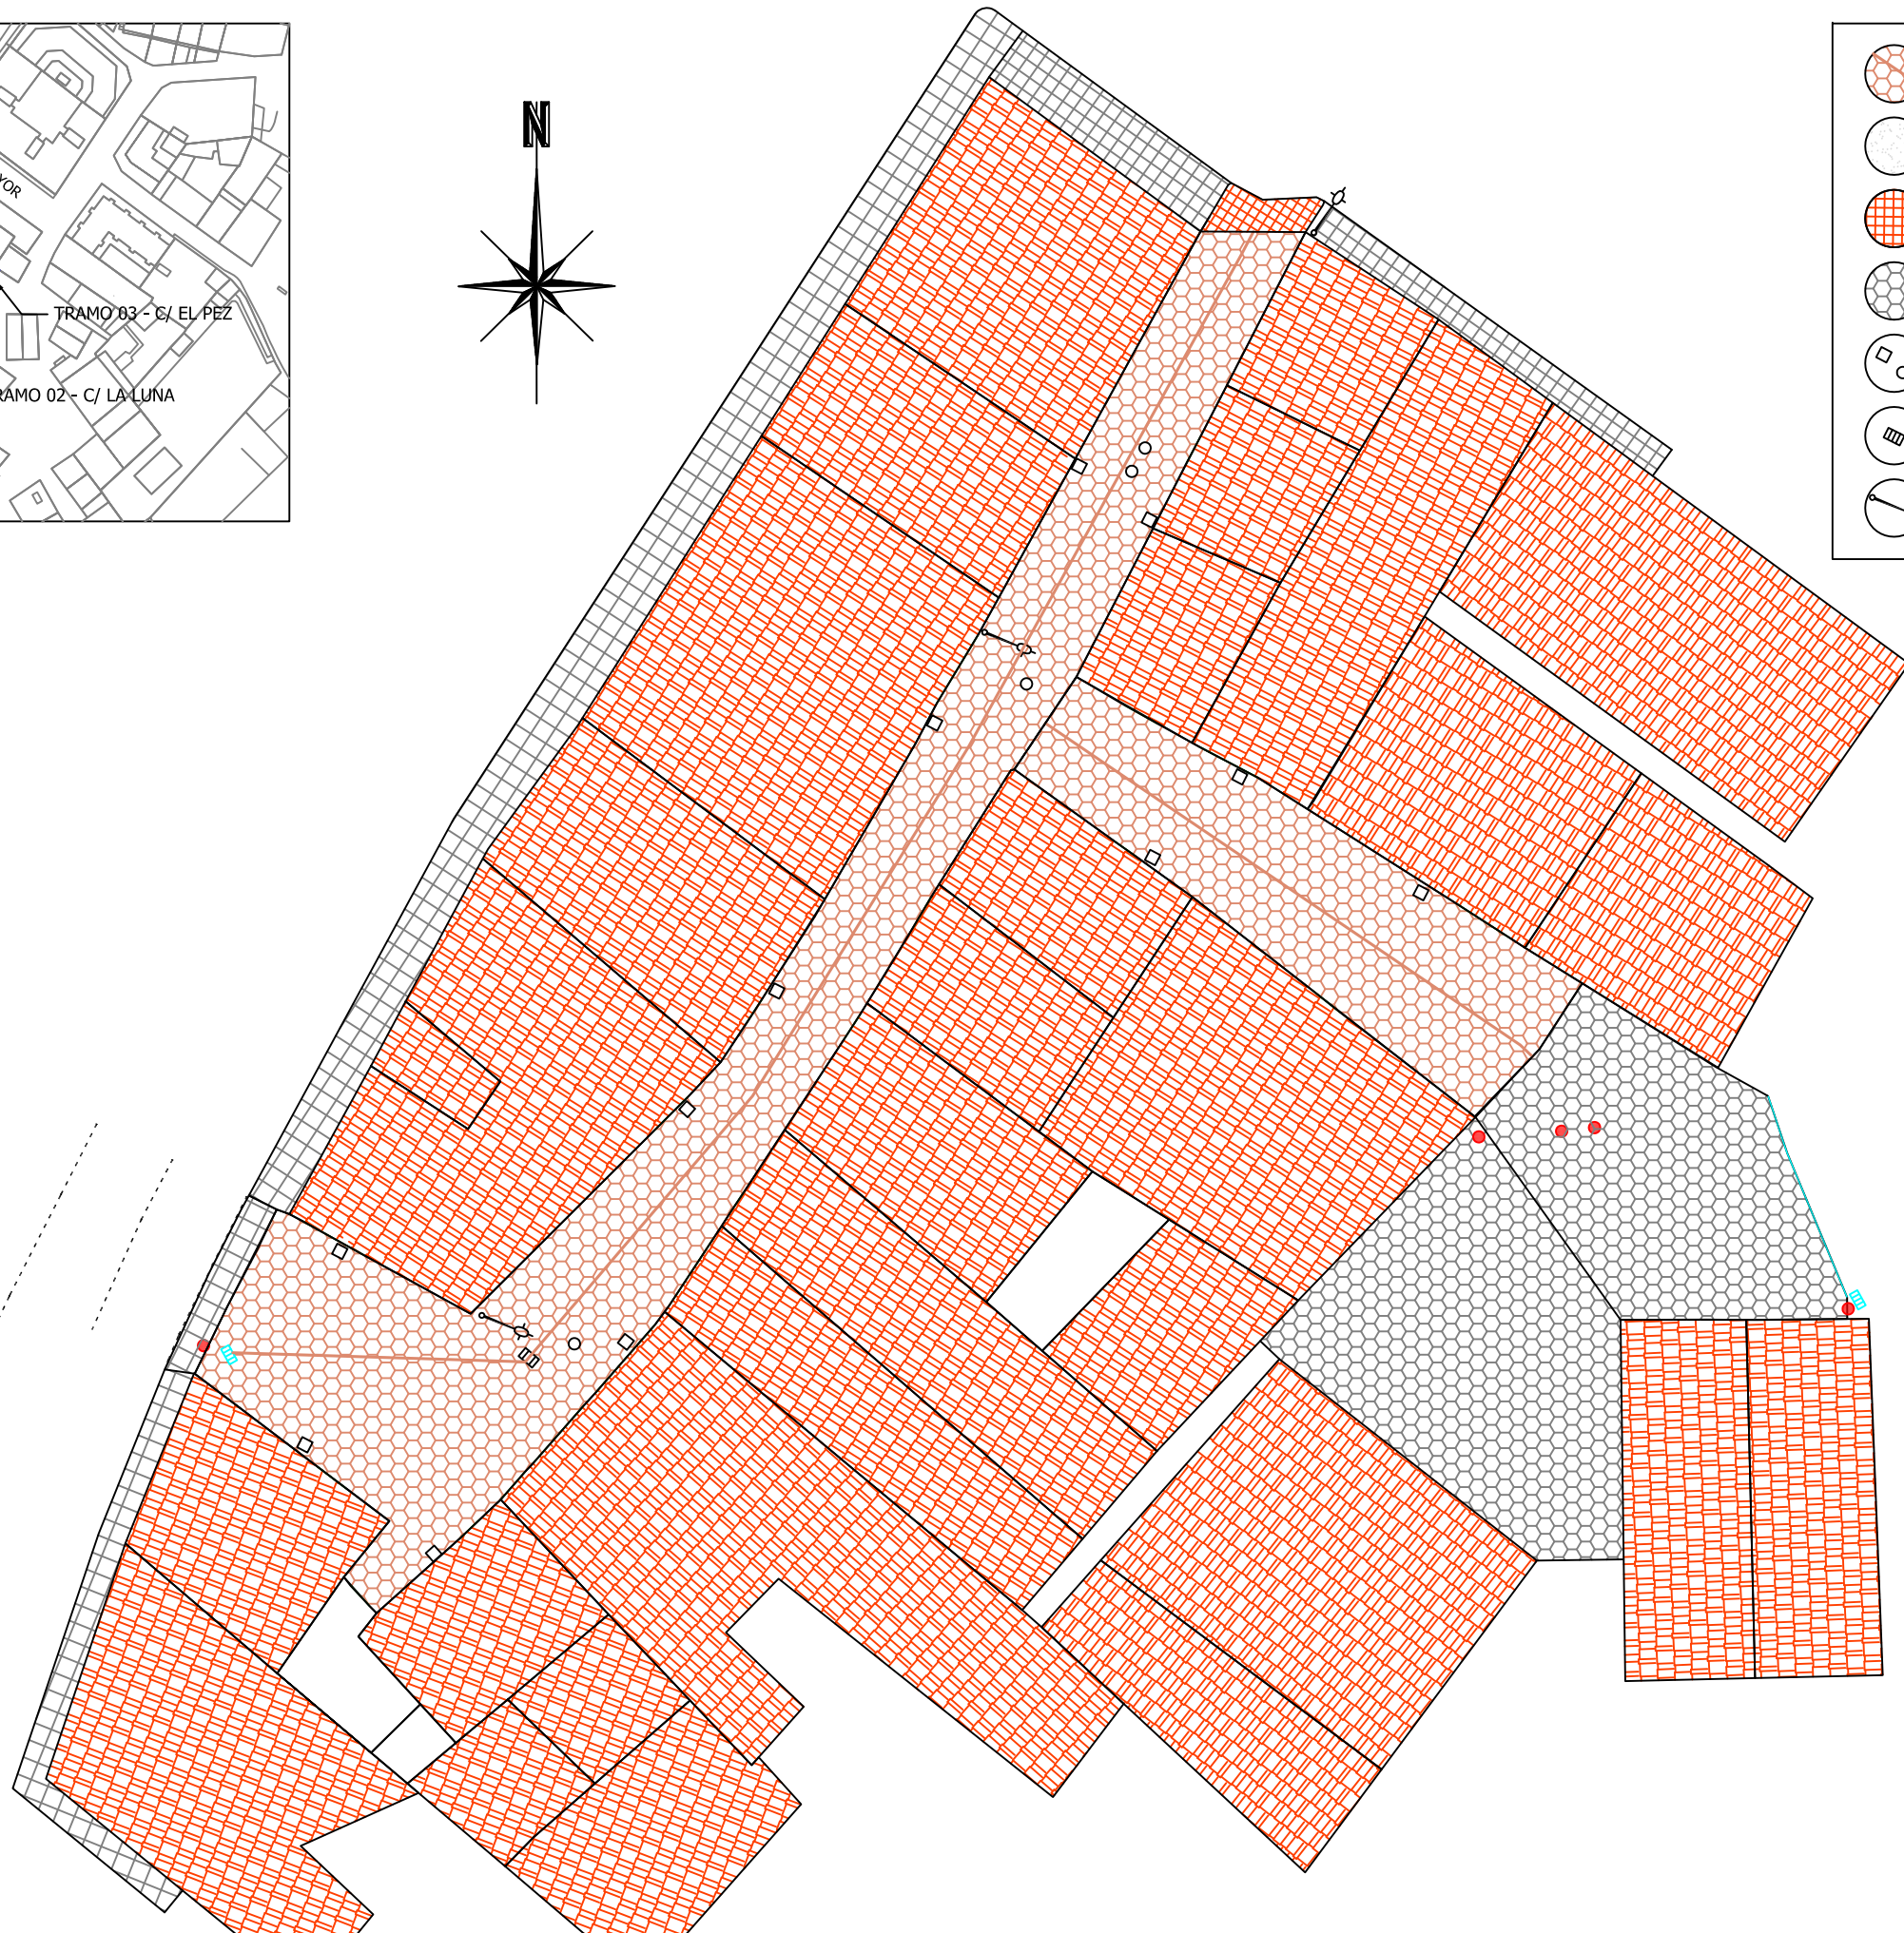


-  HORMIGÓN HA-25 e=15 cm IMPRESO CON CENEFA
-  ASFALTO
-  BALDOSA PODOTÁCTIL 30 x 30 cm ROJA
-  HORMIGÓN IMPRESO
-  TAPA DE REGISTRO C-250 / D-400
-  SUMIDERO DE REJILLA 50 x 30 cm / C-250
-  LUMINARIA

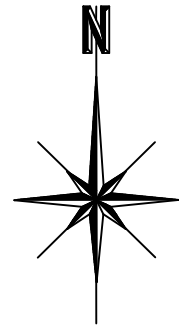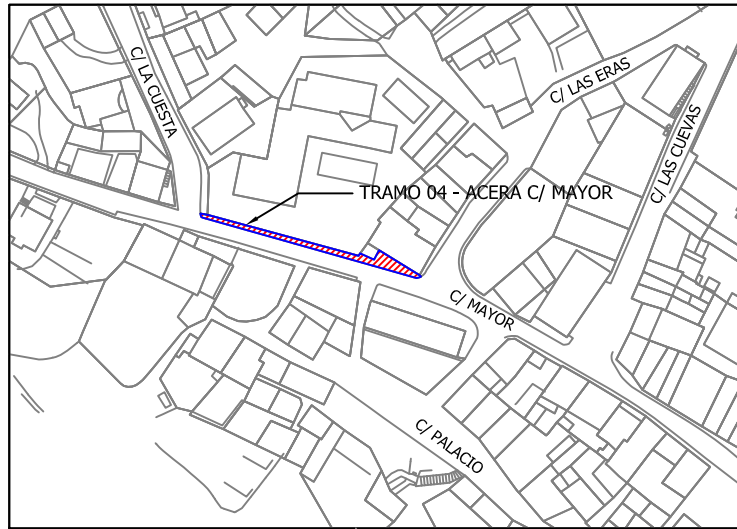





-  HORMIGÓN HA-25 e=15 cm FRATASADO MANUAL
-  BALDOSA PODOTÁCTIL 30 x 30 cm ROJA
-  HORMIGÓN EXIST.
-  ASFALTO EXIST.
-  TAPA DE REGISTRO C-250 / D-400
-  SUMIDERO DE REJILLA 50 x 30 cm / C-250
-  LUMINARIA

