




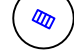

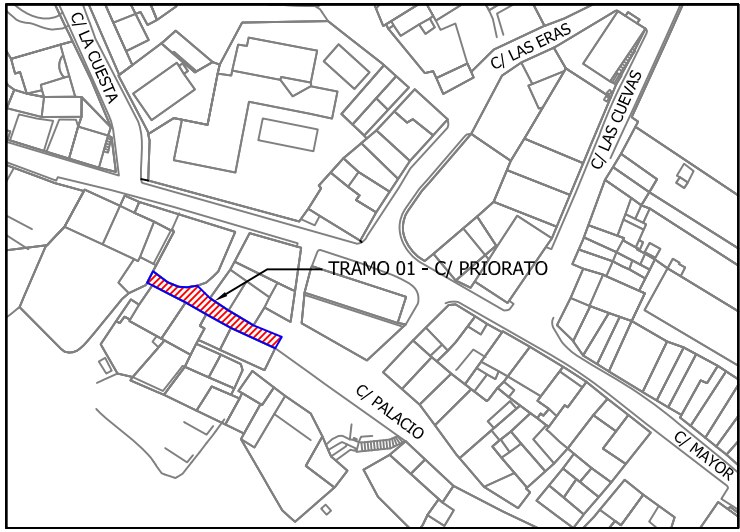
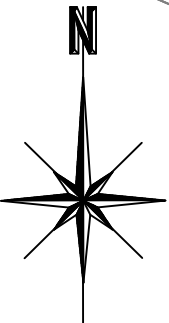
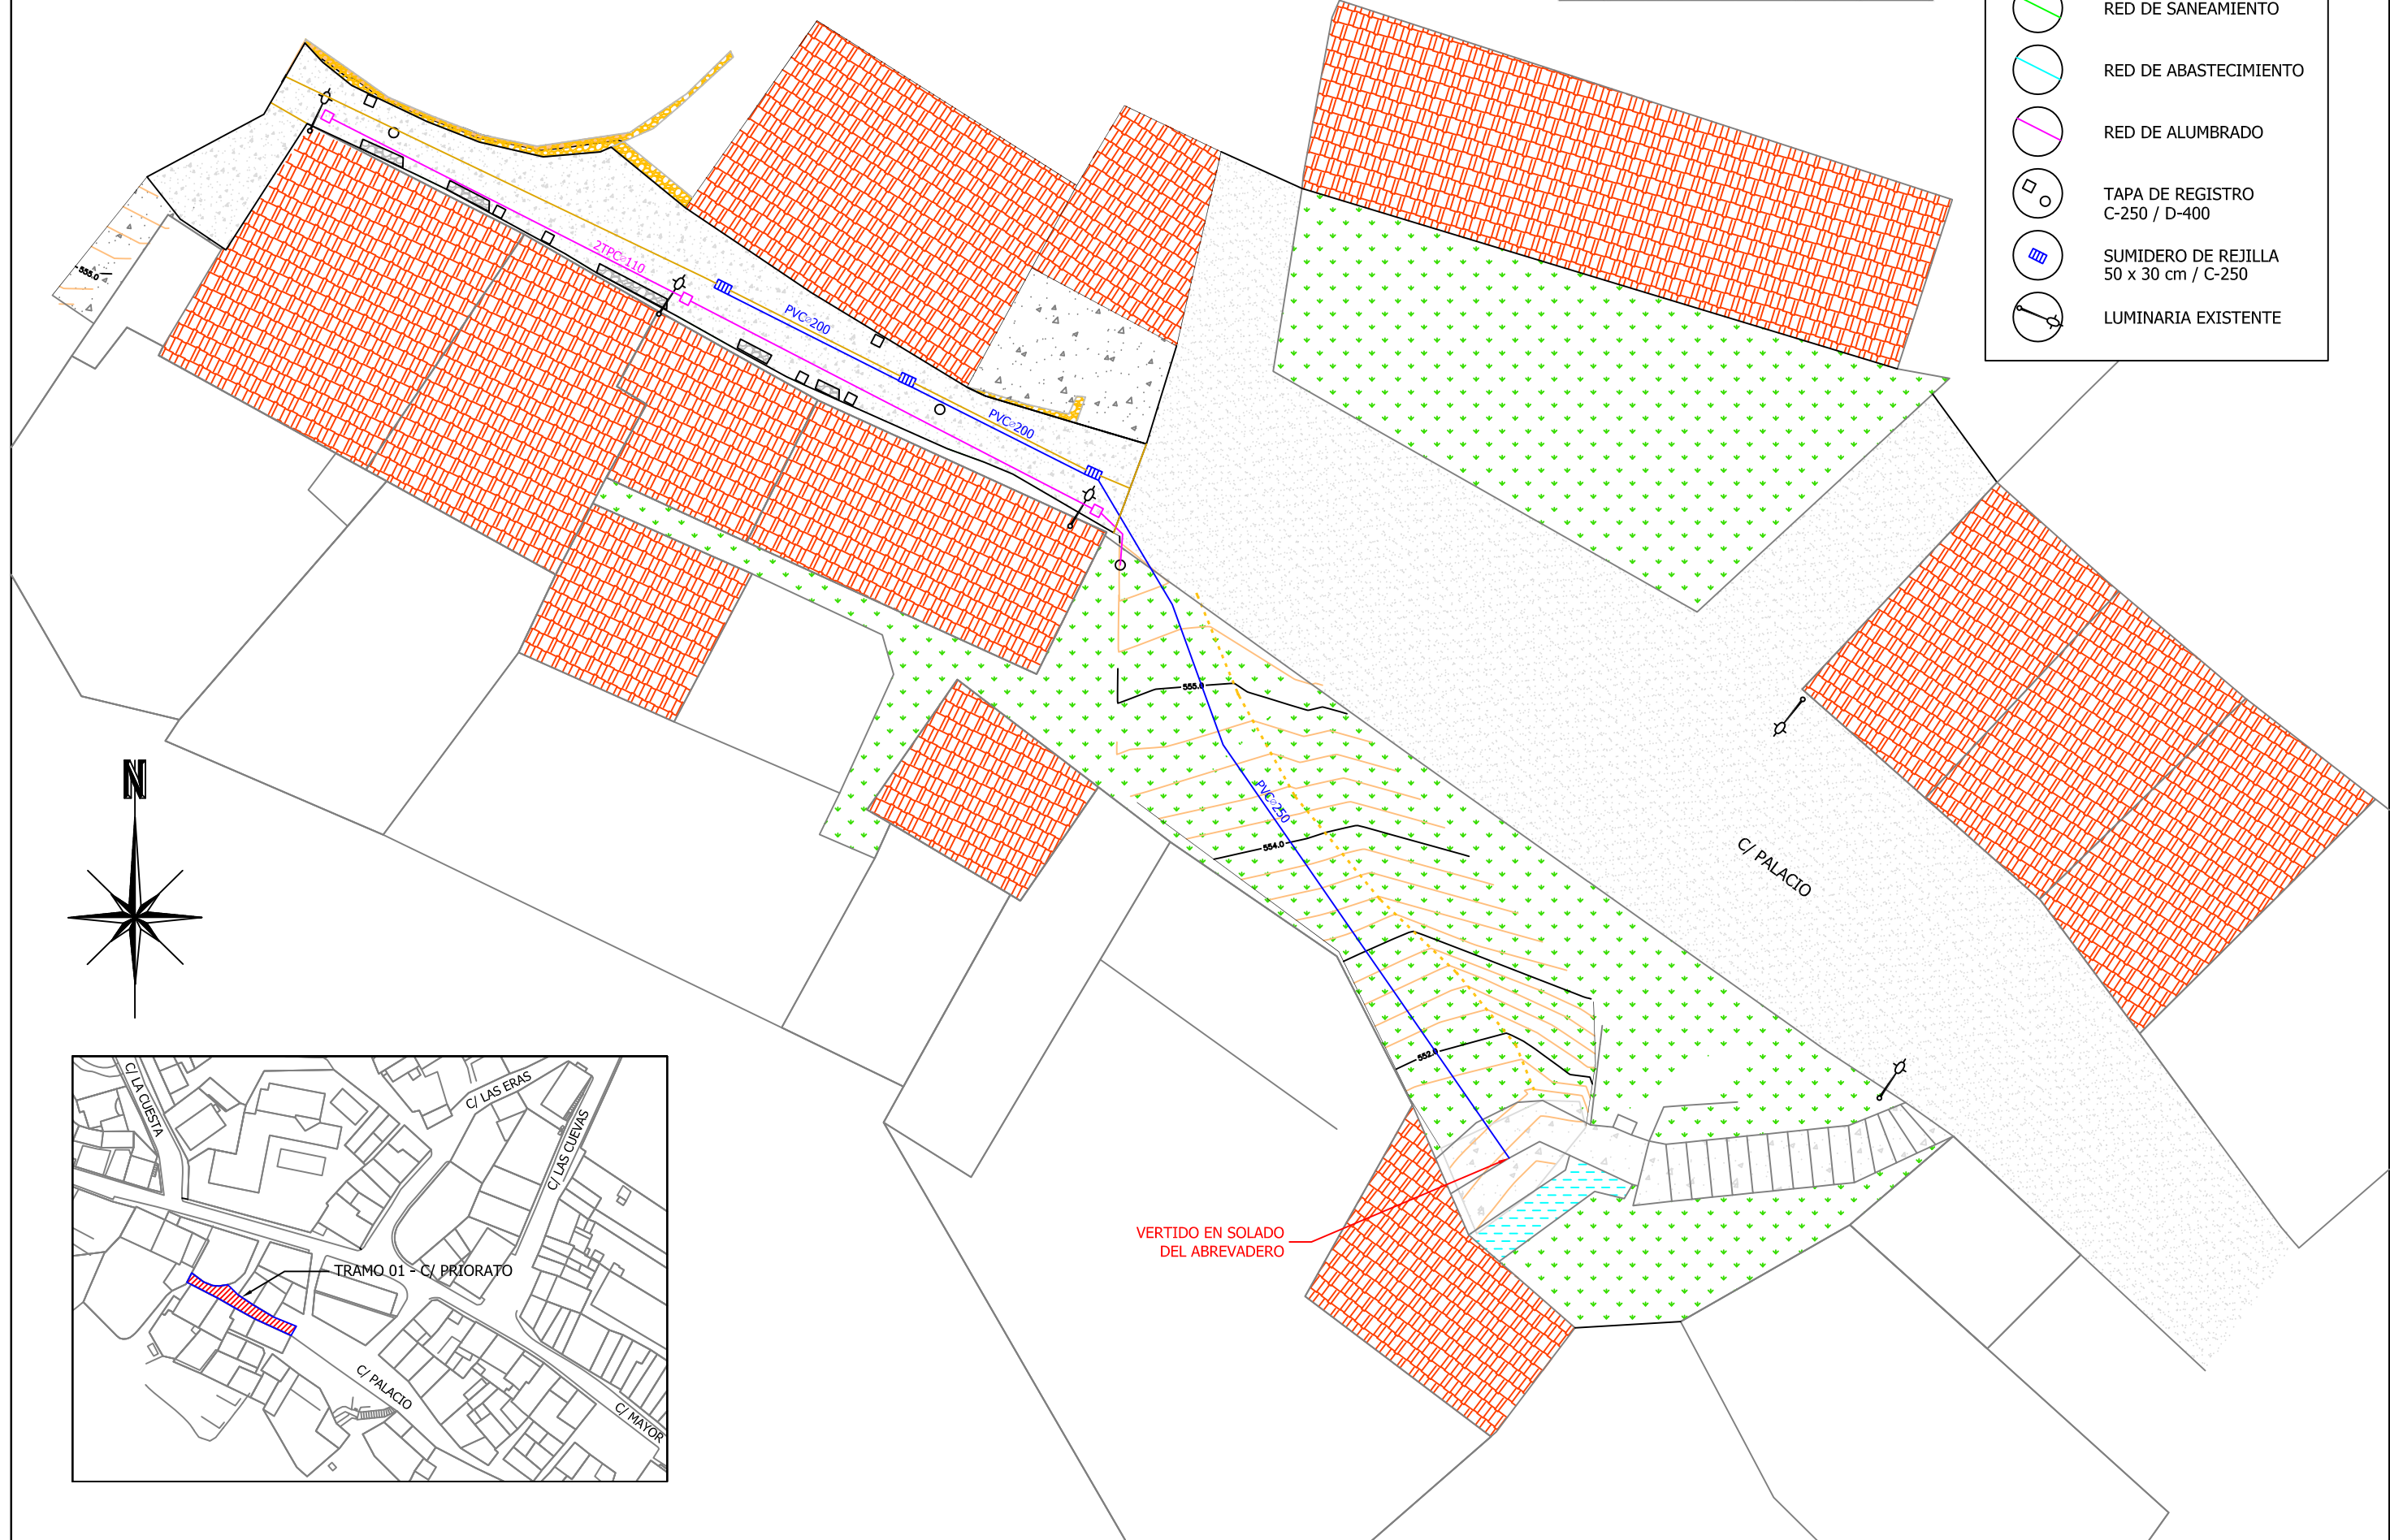
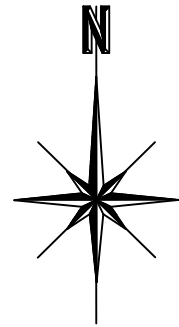
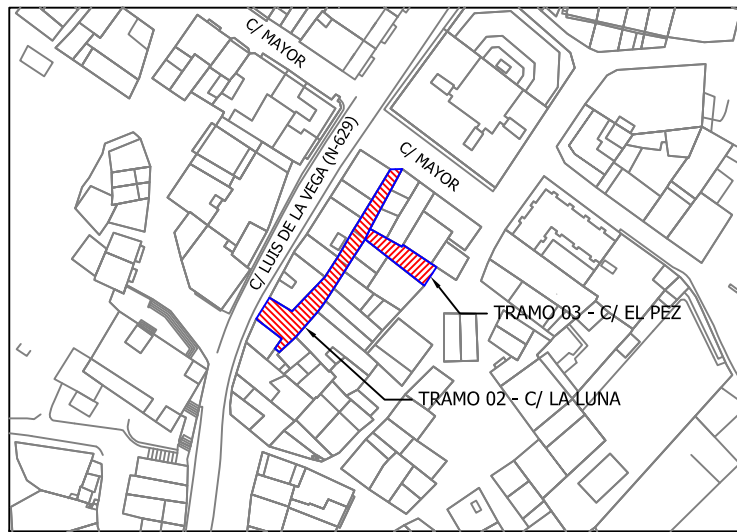





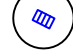



*El contenido de este documento ha sido sometido a un proceso de seudonimización de datos en cumplimiento de lo dispuesto en el Reglamento Europeo de Protección de Datos (2016/679)

-  RED DE PLUVIALES
-  RED DE SANEAMIENTO
-  RED DE ABASTECIMIENTO
-  RED DE ALUMBRADO
-  TAPA DE REGISTRO C-250 / D-400
-  SUMIDERO DE REJILLA 50 x 30 cm / C-250
-  LUMINARIA EXISTENTE





-  RED DE PLUVIALES
-  RED DE SANEAMIENTO
-  RED DE ABASTECIMIENTO
-  RED DE ALUMBRADO
-  TAPA DE REGISTRO
C-250 / D-400
-  SUMIDERO DE REJILLA
50 x 30 cm / C-250
-  LUMINARIA EXISTENTE

